


Anmerkung:


Bei Widersprüchen in Schemas sind die aktuellen Vorprojektpläne massgebend.

Um- & Neubau Kantonsspital Uri
Altdorf

Vorprojekt
Planbeilagen Grundrisse
19.10.2016
Massstab 1:300 / A3

ARGE Darlington Meier / b+p
c/o Darlington Meier Architekten AG
Badenerstrasse 337a, CH-8003 Zürich
0041 (0)44 405 44 10
ksu@darlingtonmeier.ch
www.darlingtonmeier.ch

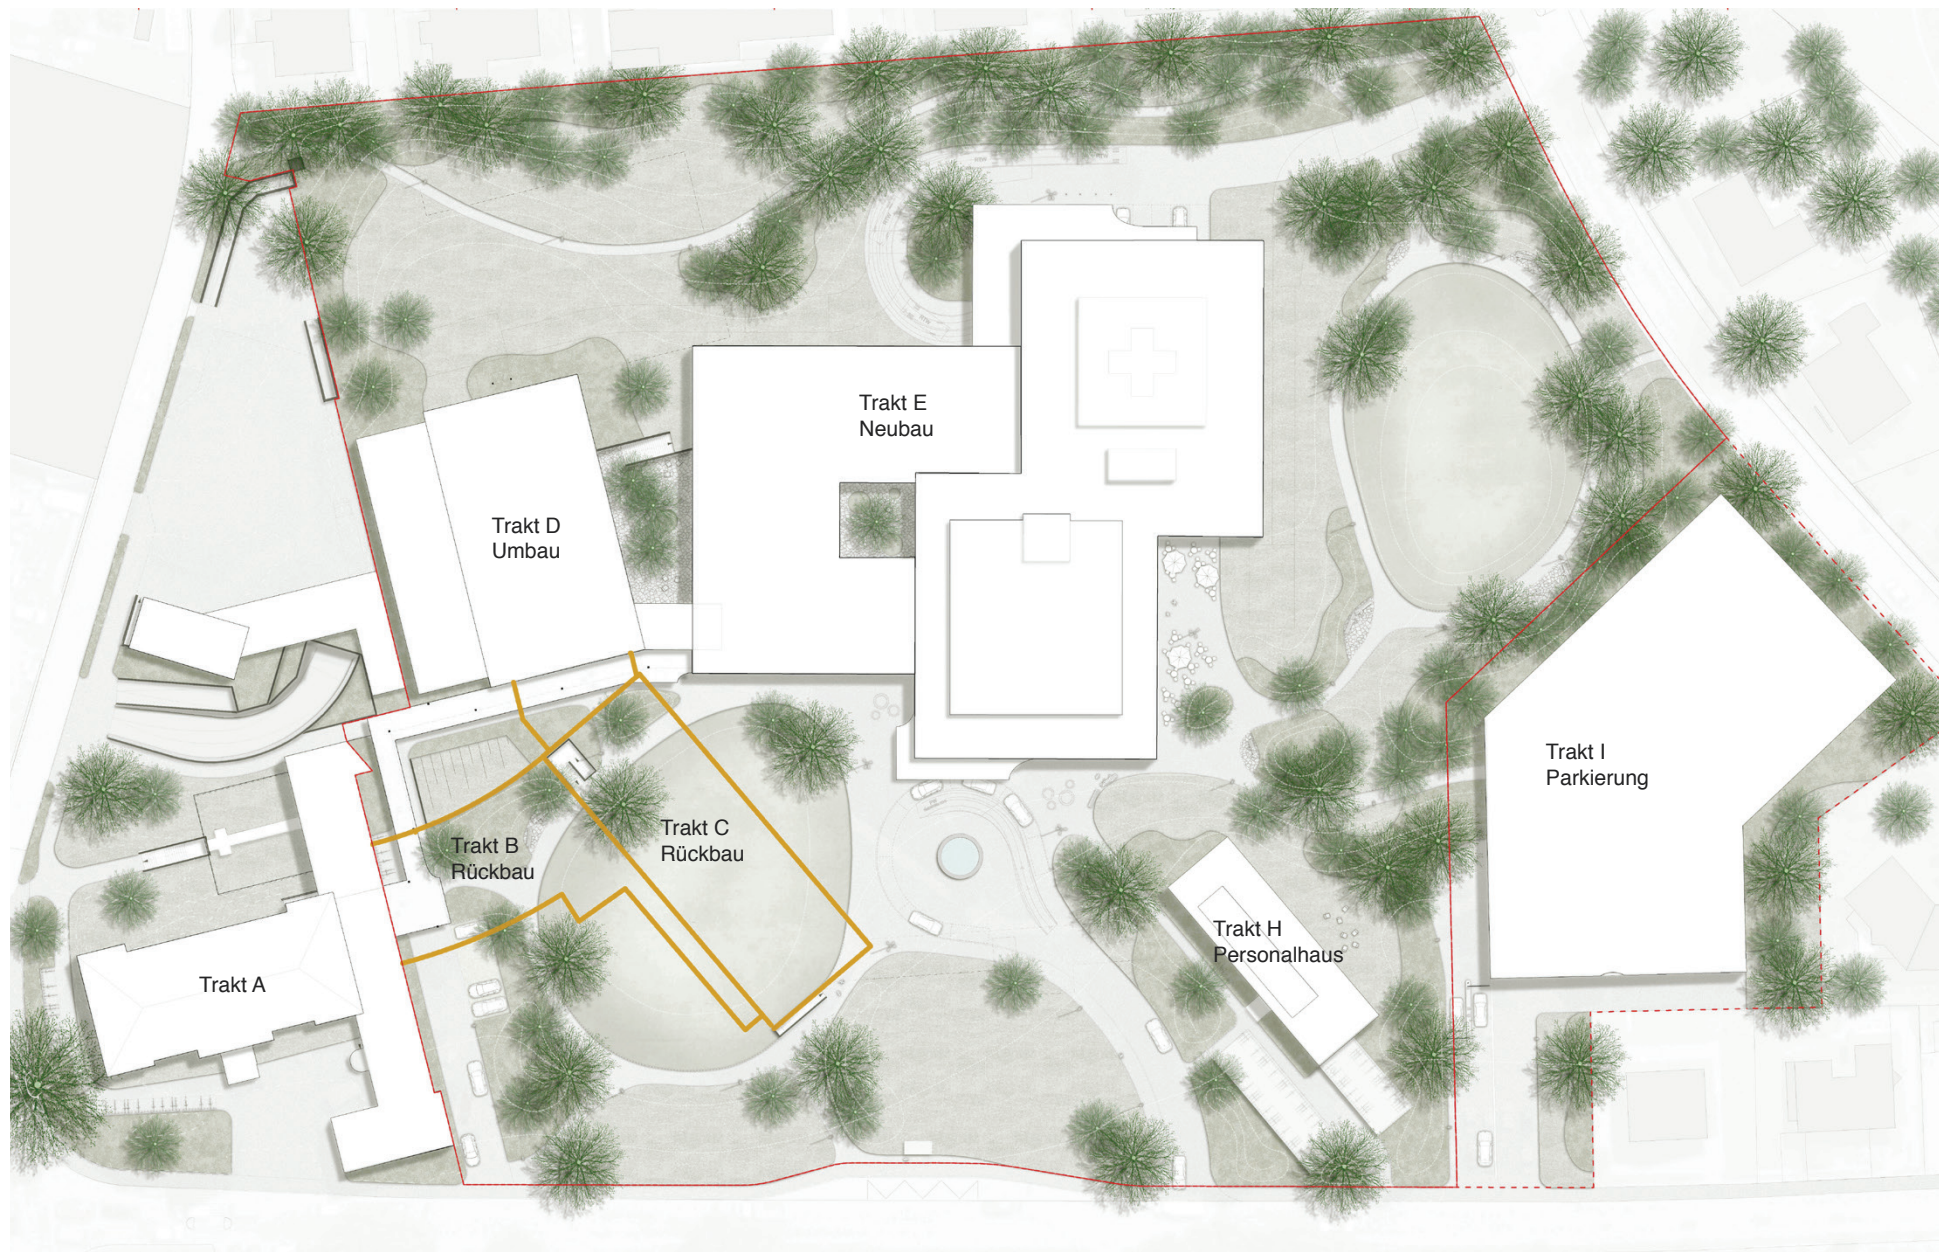

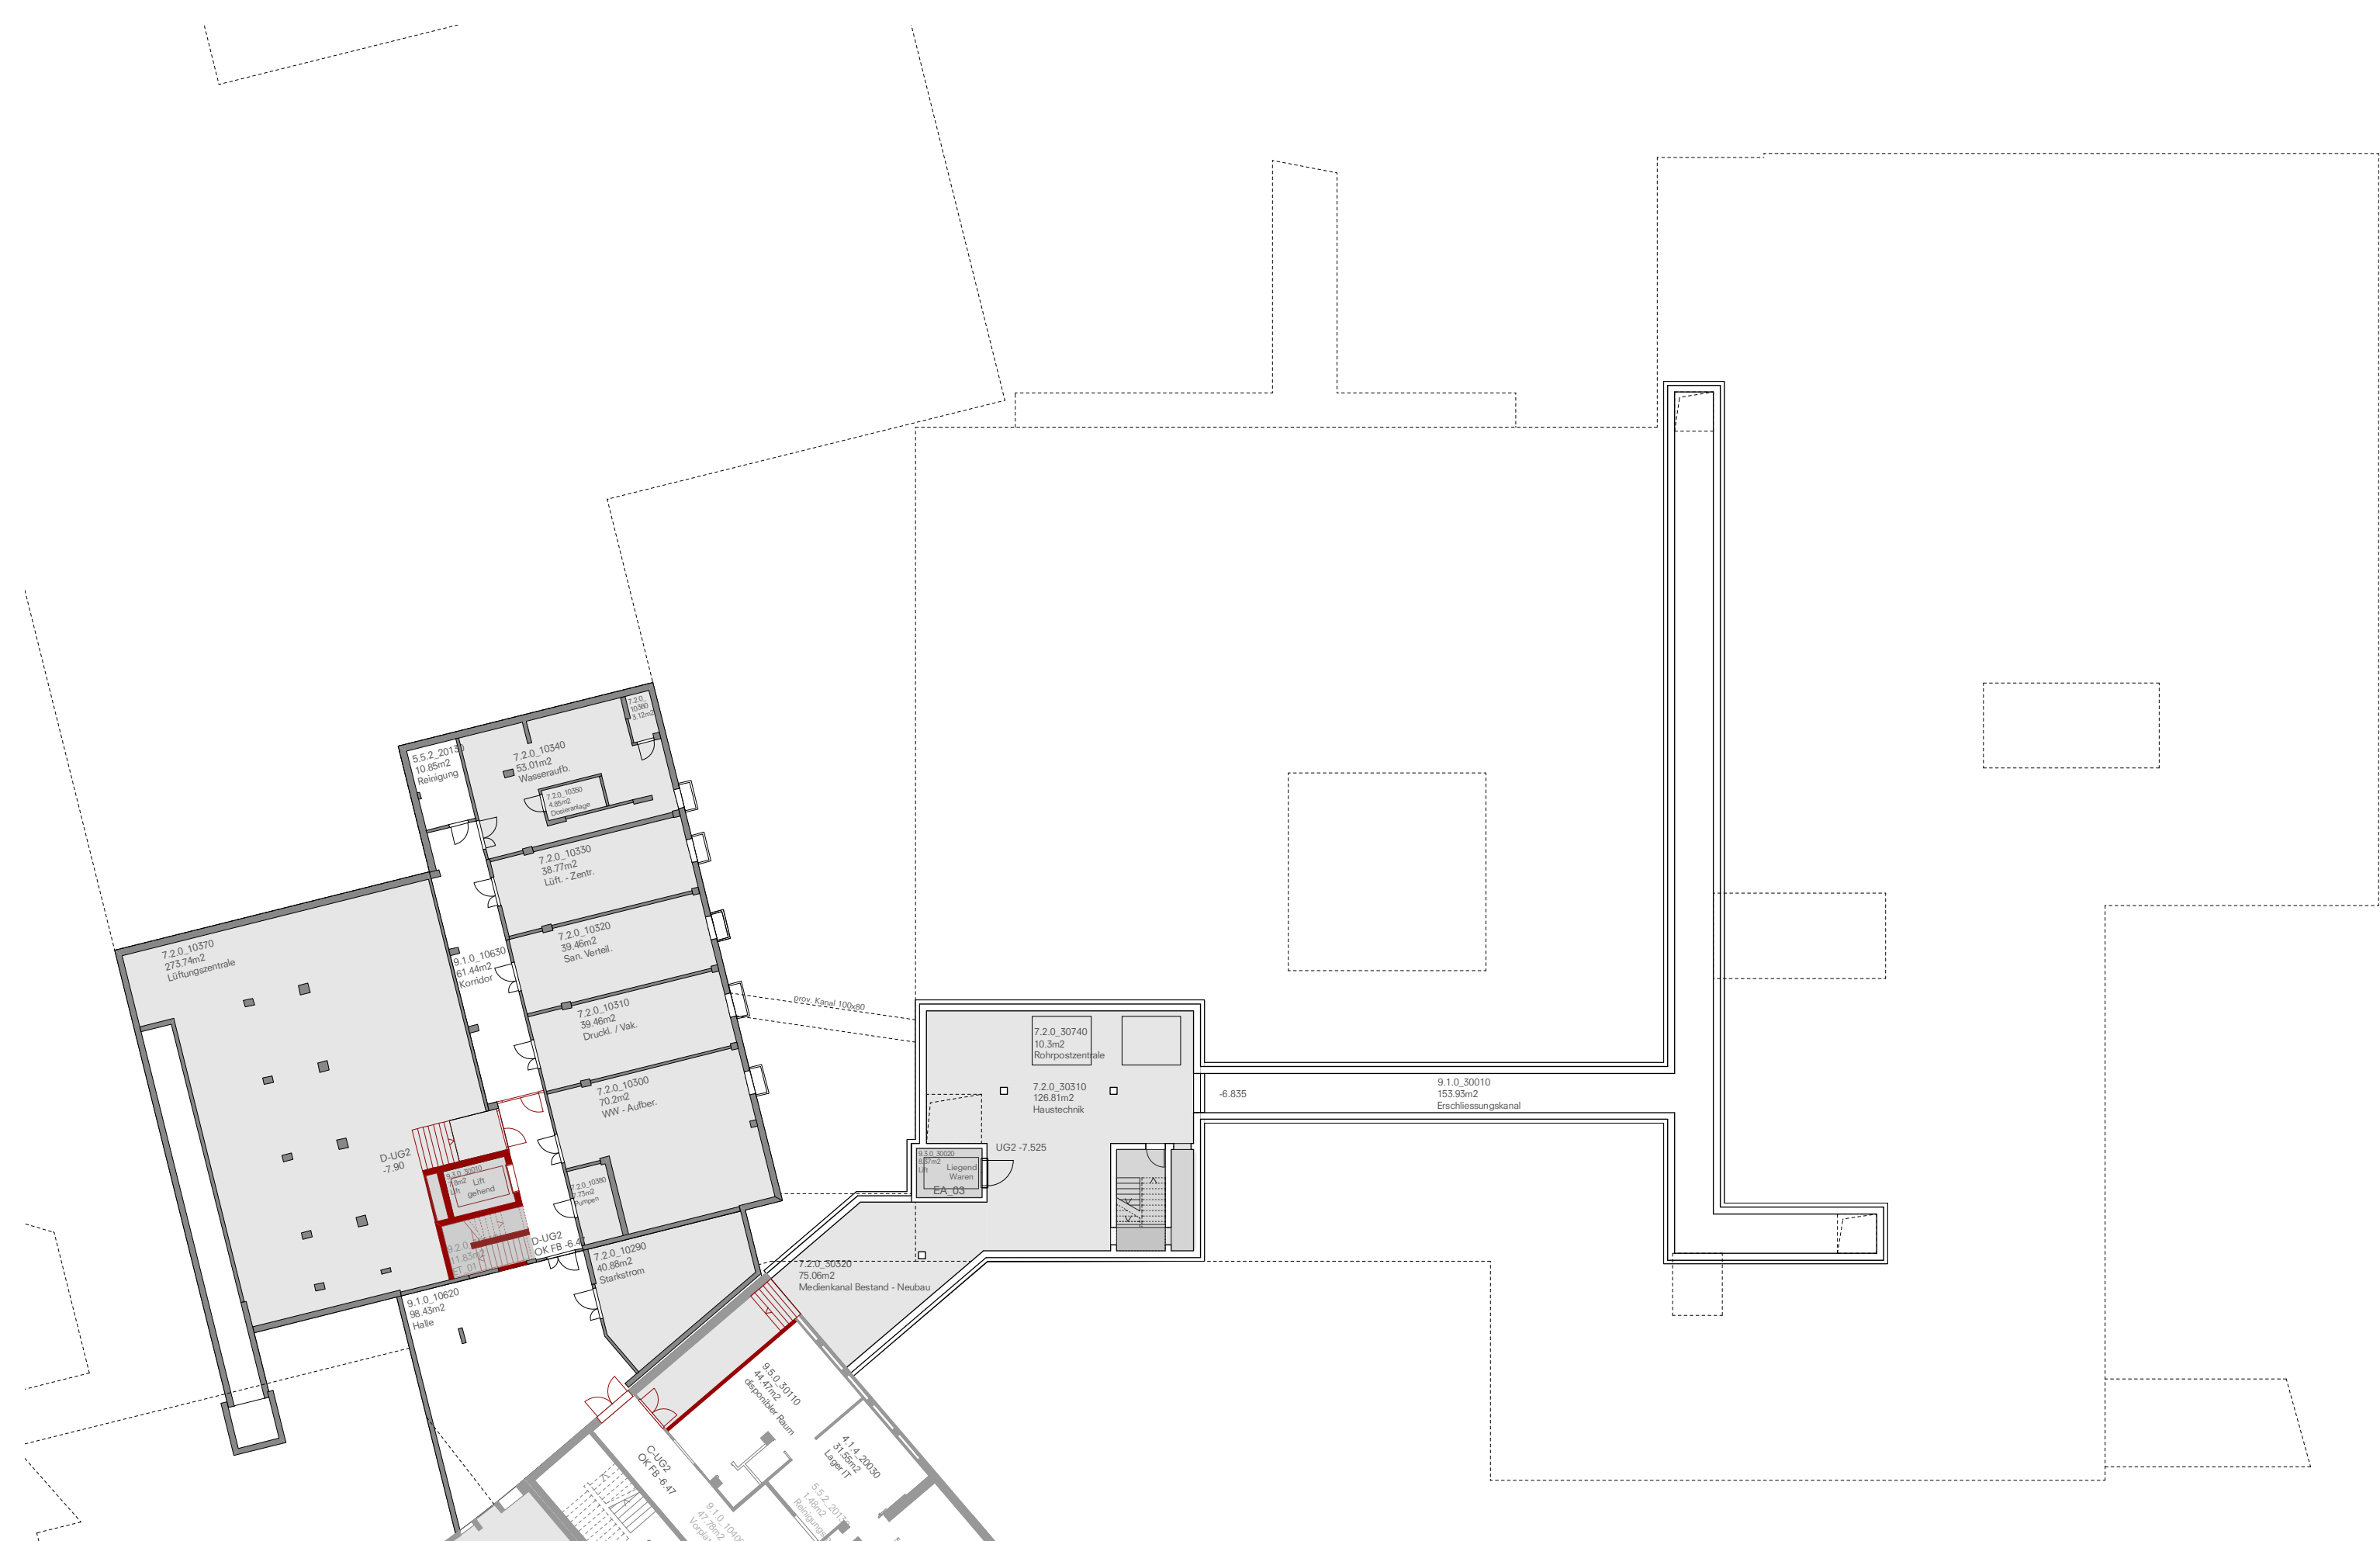

Vorprojekt
Untergeschoss 2
Trakt E

Massstab 1:300 / A3
±0.00 = 448.45 m.ü.M.




Um- & Neubau Kantonsspital Uri (KSU)
Altdorf

Bauherrschaft
Baudirektion Uri
Amt für Hochbau
6460 Altdorf, Klausenstrasse 2

Generalplaner
ARGE Darlington Meier / b+p
c/o Darlington Meier Architekten AG
8003 Zürich, Badenerstrasse 337a
0041 (0)44 405 44 10
ksu@darlingtonmeier.ch
www.darlingtonmeier.ch

Plannummer
KSU_AR_PRS_SFF_UD_1600_31_a
Gezeichnet: 19.10.16 / sz
Revisionen:



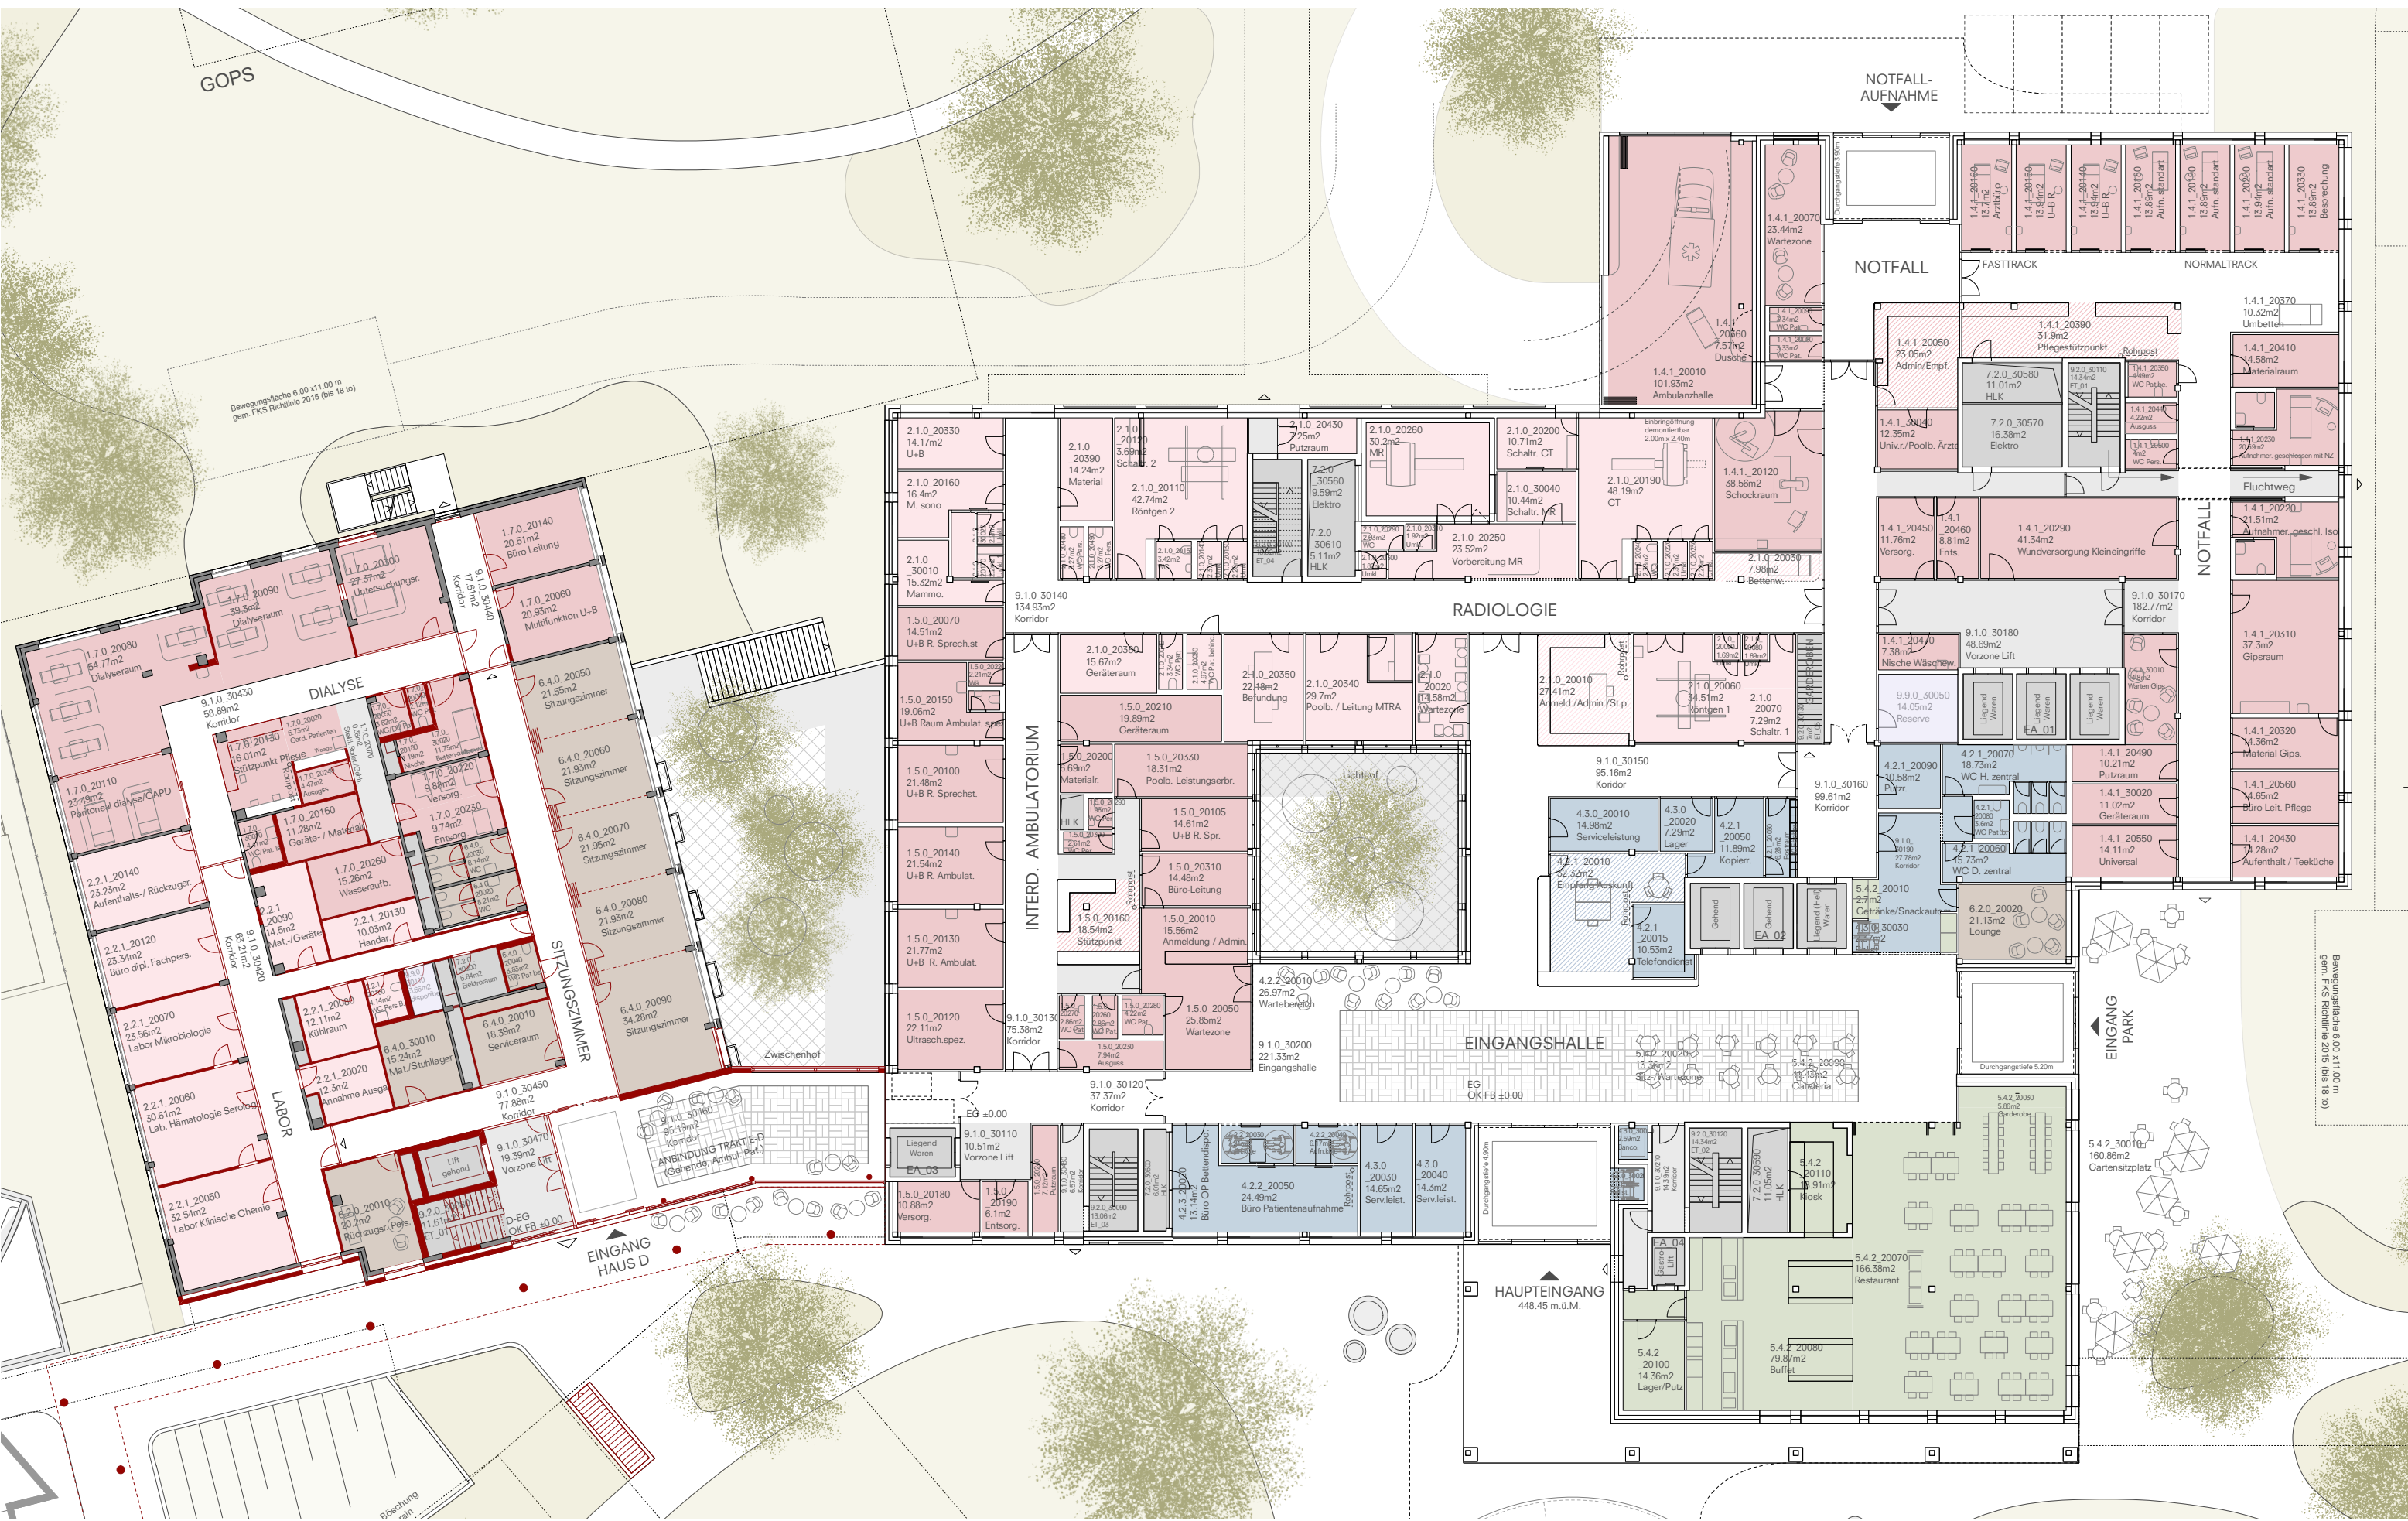

Vorprojekt
Erdgeschoss
Trakt E

Massstab 1:300 / A3
±0.00 = 448.45 m.ü.M.



Um- & Neubau Kantonsspital Uri (KSU)
Altdorf

Bauherrschaft
Baudirektion Uri
Amt für Hochbau
6460 Altdorf, Klausenstrasse 2

Generalplaner
ARGE Darlington Meier / b+p
c/o Darlington Meier Architekten AG
8003 Zürich, Badenerstrasse 337a
0041 (0)44 405 44 10
ksu@darlingtonmeier.ch
www.darlingtonmeier.ch

Plannummer
KSU_AR_PRS_SFF_UD_1600_31_a
Gezeichnet: 19.10.16 / sz
Revisionen:



Vorprojekt
Obergeschoss 1
Trakt E


Massstab 1:300 / A3
±0.00 = 448.45 m.ü.M.

Um- & Neubau Kantonsspital Uri (KSU)
Altdorf

Bauherrschaft
Baudirektion Uri
Amt für Hochbau
6460 Altdorf, Klausenstrasse 2

Generalplaner
ARGE Darlington Meier / b+p
 c/o Darlington Meier Architekten AG
 8003 Zürich, Badenerstrasse 337a
 0041 (0)44 405 44 10
 ksu@darlingtonmeier.ch
 www.darlingtonmeier.ch

Plannummer
KSU_AR_PRS_SFF_UD_1600_31_a
Gezeichnet: 19.10.16 / sz
Revisionen:

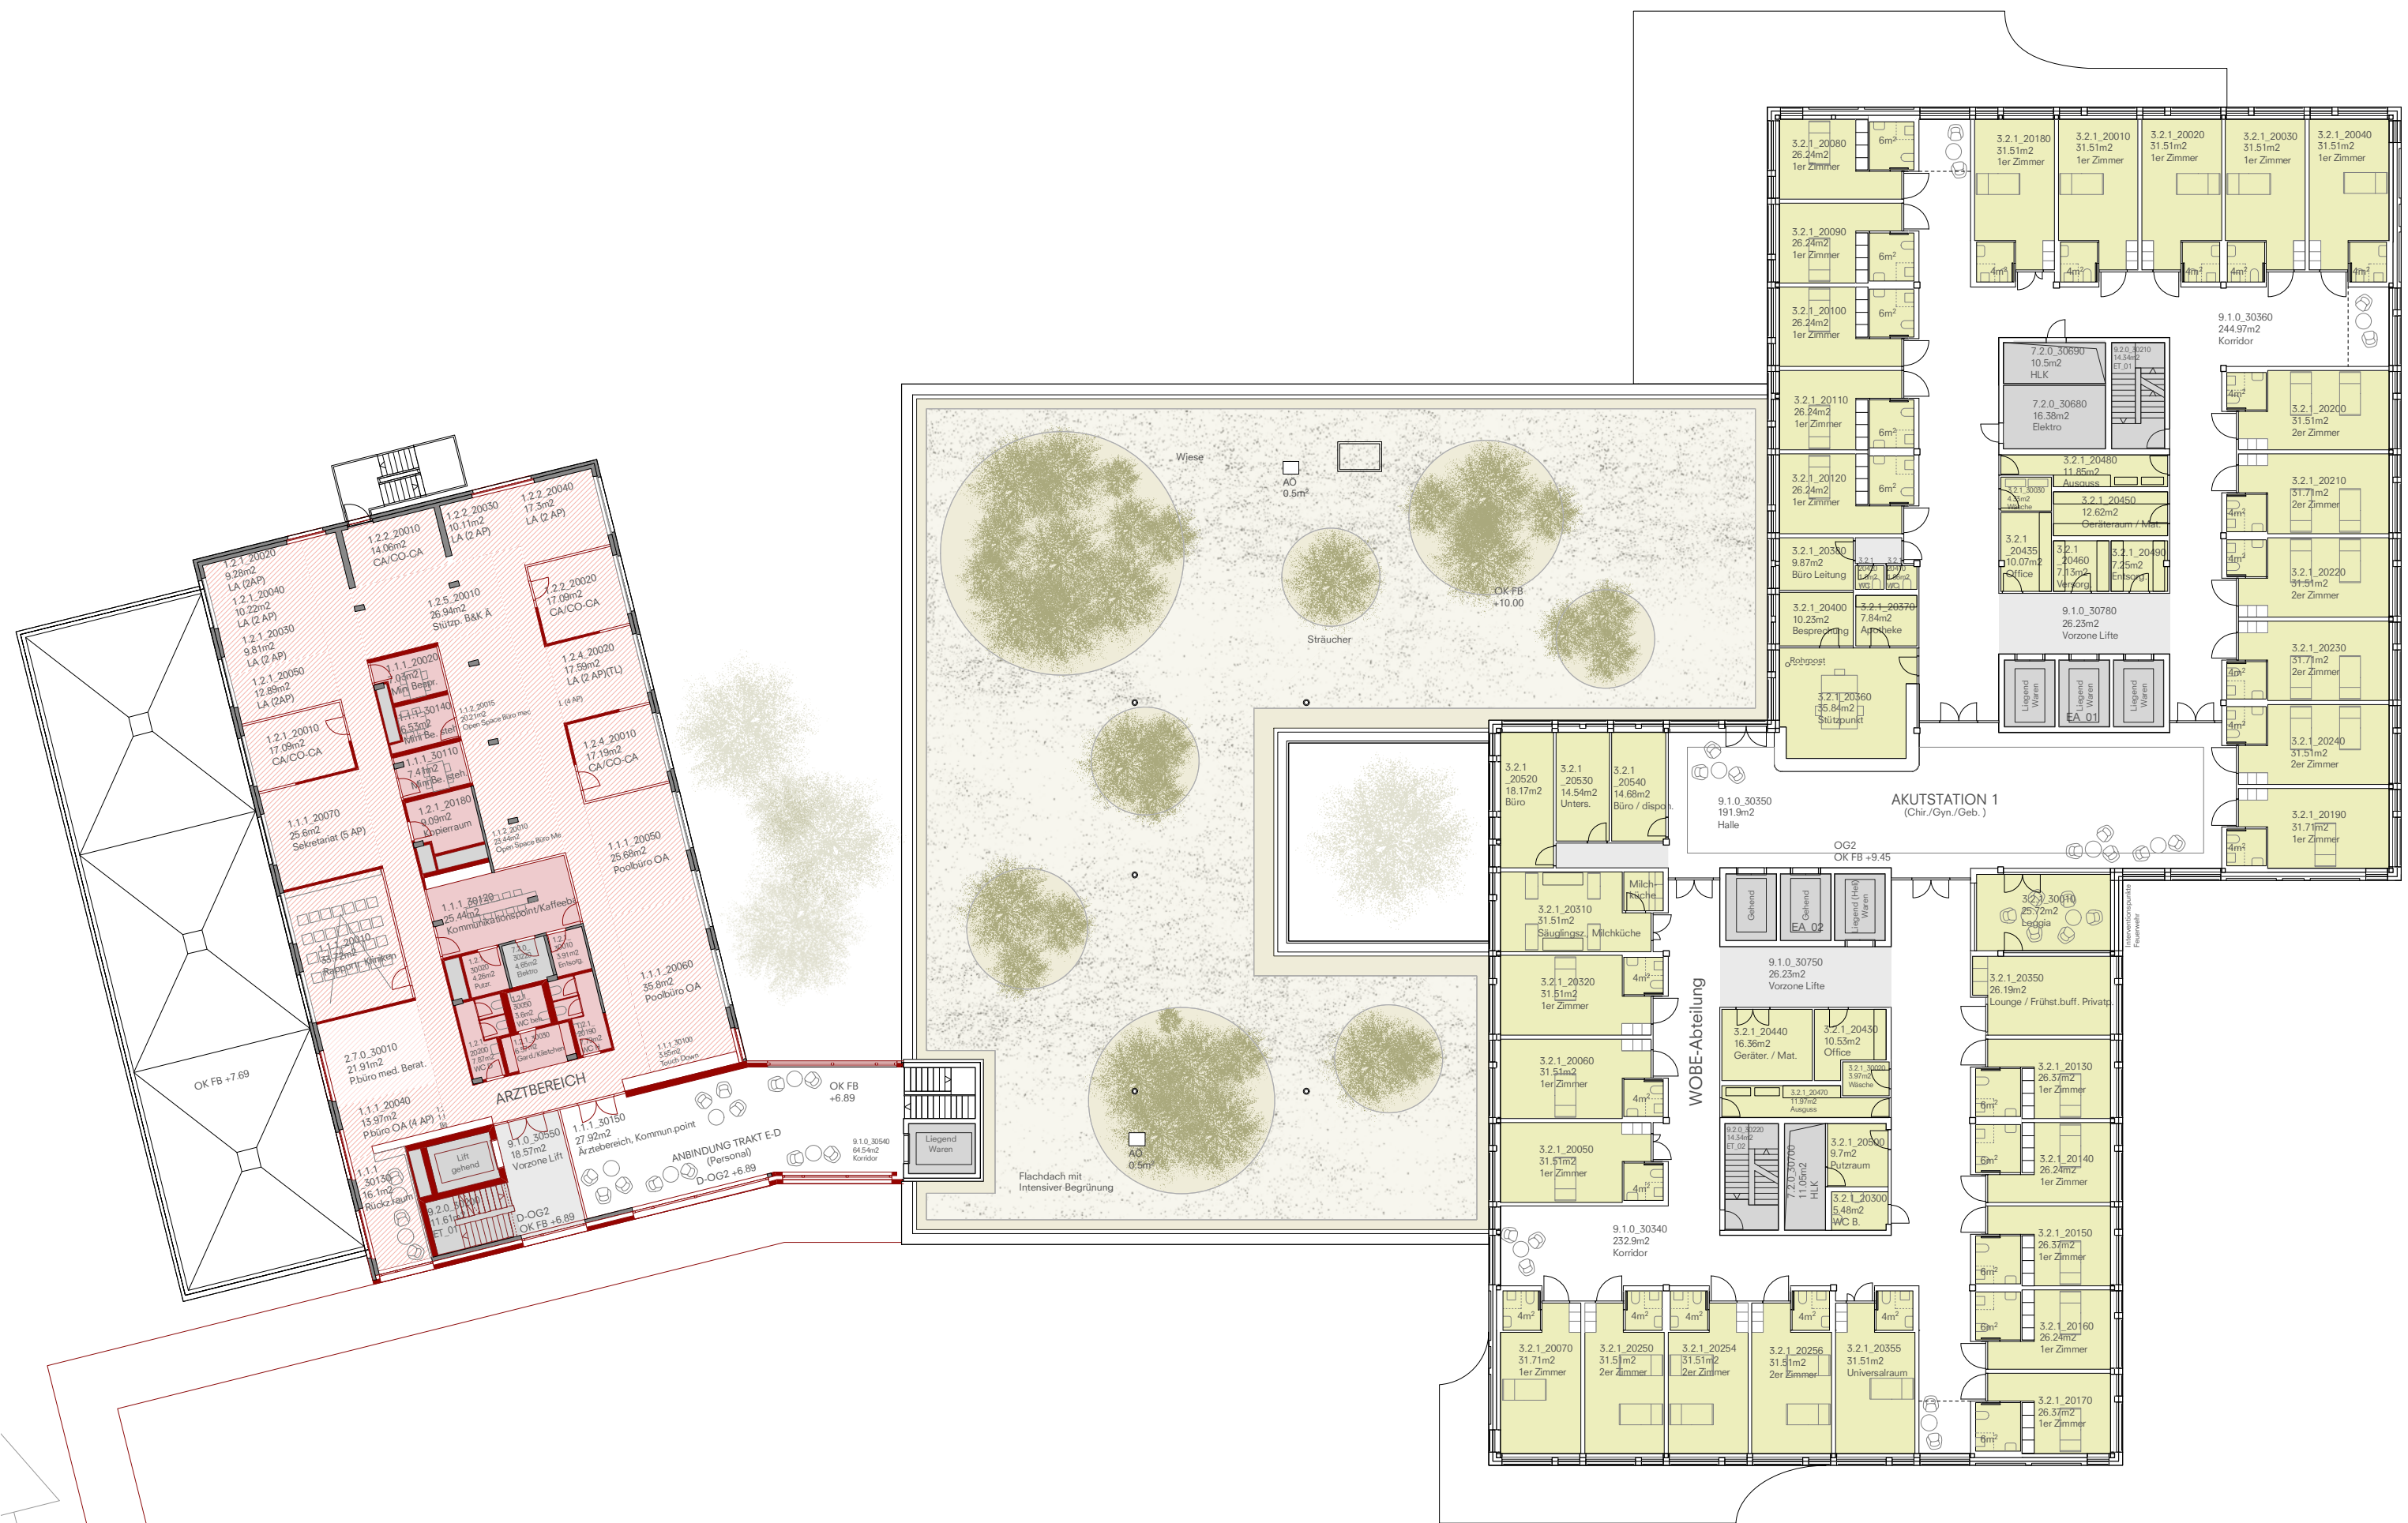

Vorprojekt
Obergeschoss 2
Trakt E

Massstab 1:300 / A3
±0.00 = 448.45 m.ü.M.




Um- & Neubau Kantonsspital Uri (KSU)
Altdorf

Bauherrschaft
Baudirektion Uri
Amt für Hochbau
6460 Altdorf, Klausenstrasse 2

Generalplaner
ARGE Darlington Meier / b+p
c/o Darlington Meier Architekten AG
8003 Zürich, Badenerstrasse 337a
0041 (0)44 405 44 10
ksu@darlingtonmeier.ch
www.darlingtonmeier.ch

Plannummer
KSU_AR_PRS_SFF_UD_1600_31_a
Gezeichnet: 19.10.16 / sz
Revisionen:

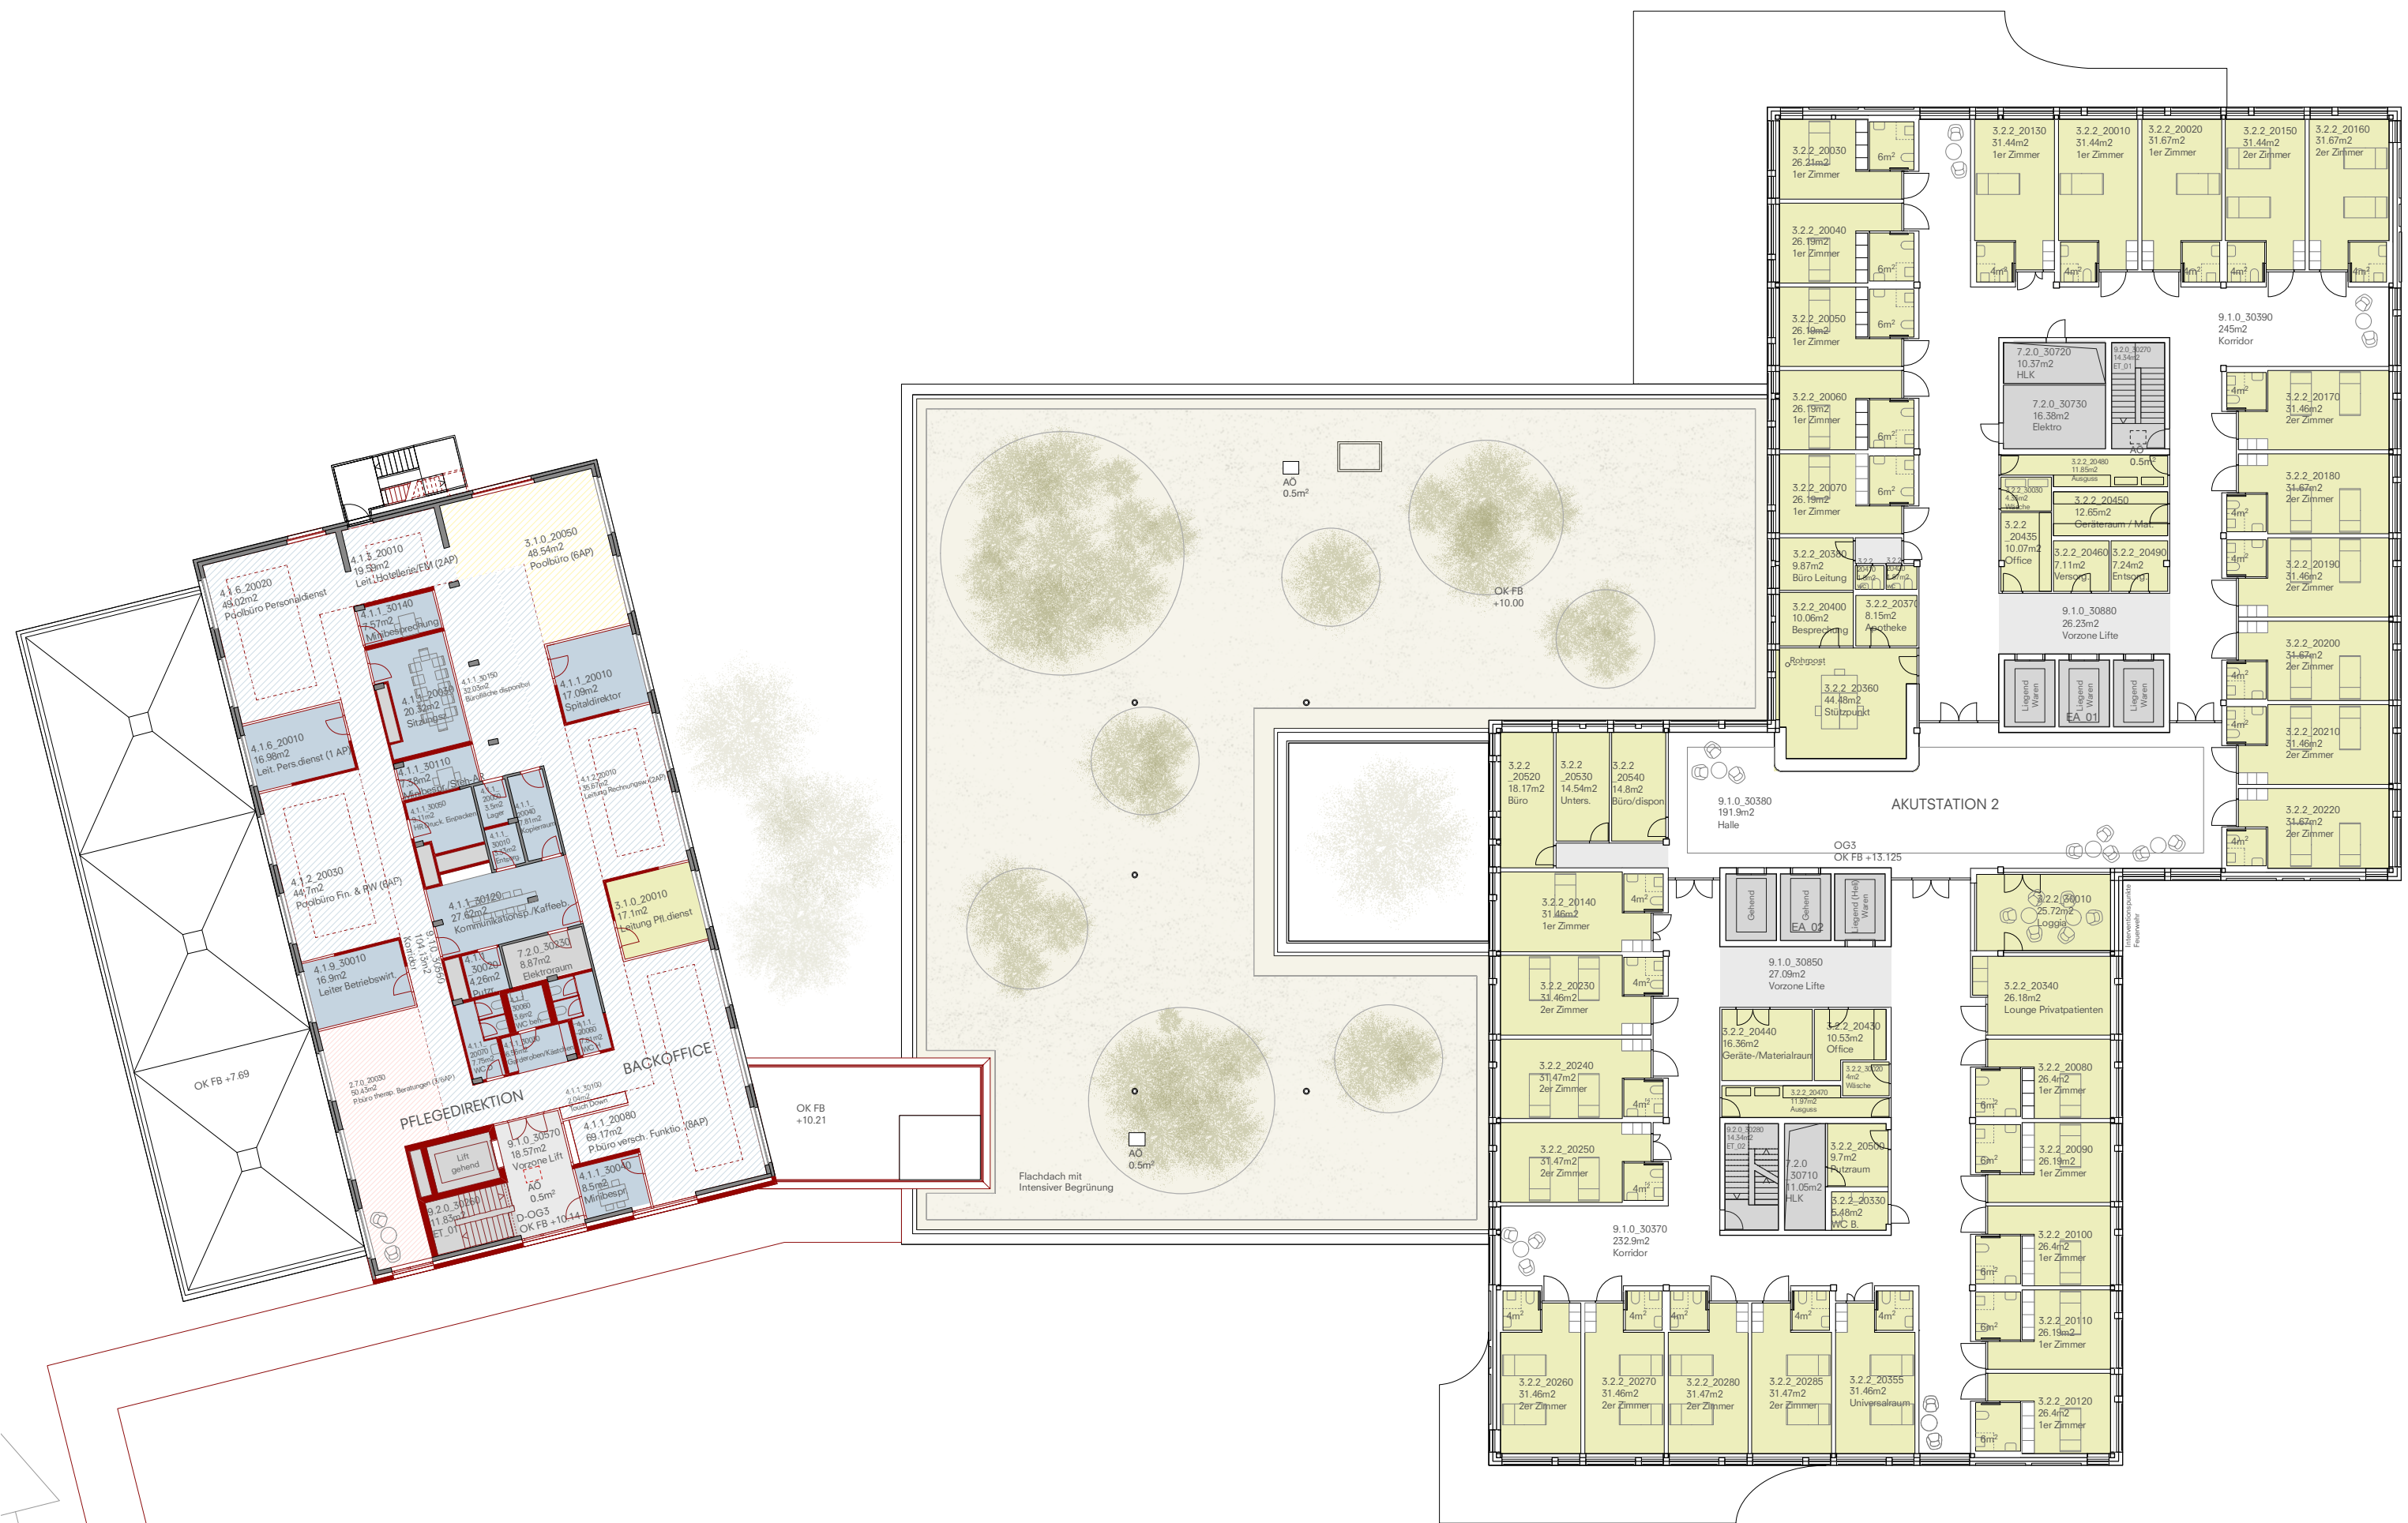

Vorprojekt
Obergeschoss 3
Trakt E

Massstab 1:300 / A3
±0.00 = 448.45 m.ü.M.




Um- & Neubau Kantonsspital Uri (KSU)
Altdorf

Bauherrschaft
Baudirektion Uri
Amt für Hochbau
6460 Altdorf, Klausenstrasse 2

Generalplaner
ARGE Darlington Meier / b+p
c/o Darlington Meier Architekten AG
8003 Zürich, Badenerstrasse 337a
0041 (0)44 405 44 10
ksu@darlingtonmeier.ch
www.darlingtonmeier.ch

Plannummer
KSU_AR_PRS_SFF_UD_1600_31_a
Gezeichnet: 19.10.16 / sz
Revisionen:

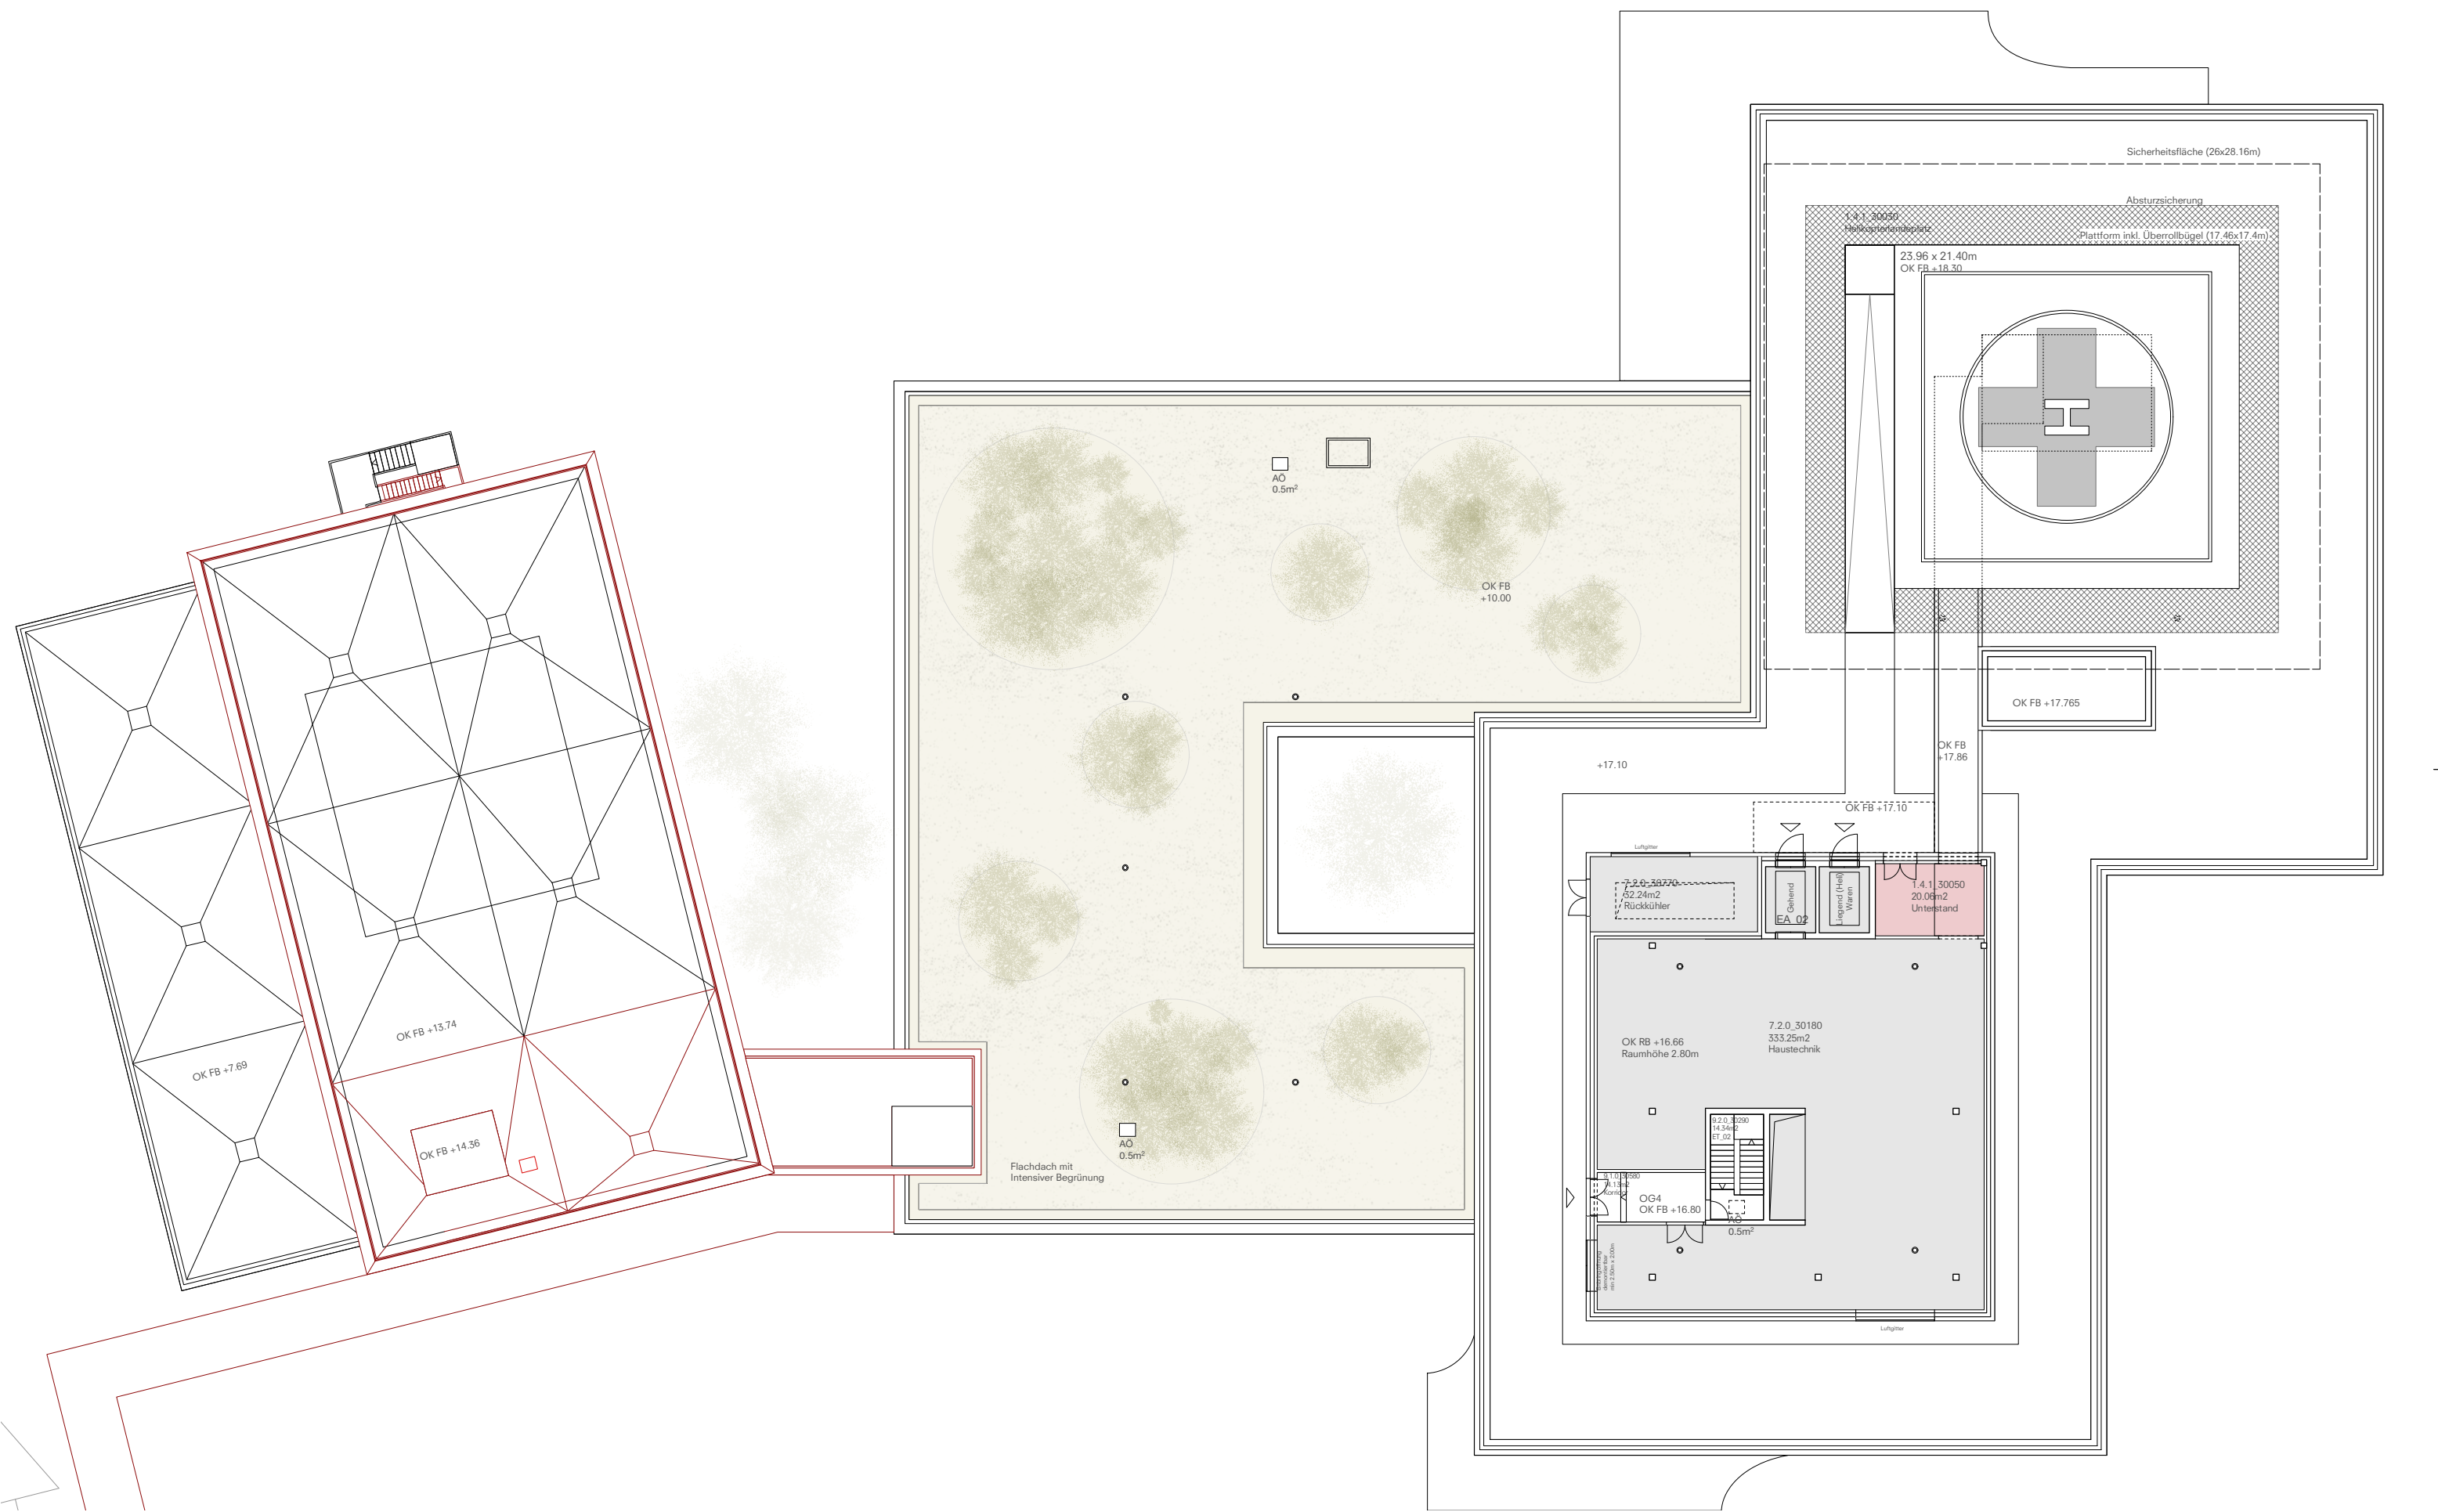

Vorprojekt
Obergeschoss 4
Trakt E

Massstab 1:300 / A3
±0.00 = 448.45 m.ü.M.




Um- & Neubau Kantonsspital Uri (KSU)
Altdorf

Bauherrschaft
Baudirektion Uri
Amt für Hochbau
6460 Altdorf, Klausenstrasse 2

Generalplaner
ARGE Darlington Meier / b+p
c/o Darlington Meier Architekten AG
8003 Zürich, Badenerstrasse 337a
0041 (0)44 405 44 10
ksu@darlingtonmeier.ch
www.darlingtonmeier.ch

Plannummer
KSU_AR_PRS_SFF_UD_1600_31_a
Gezeichnet: 19.10.16 / sz
Revisionen:

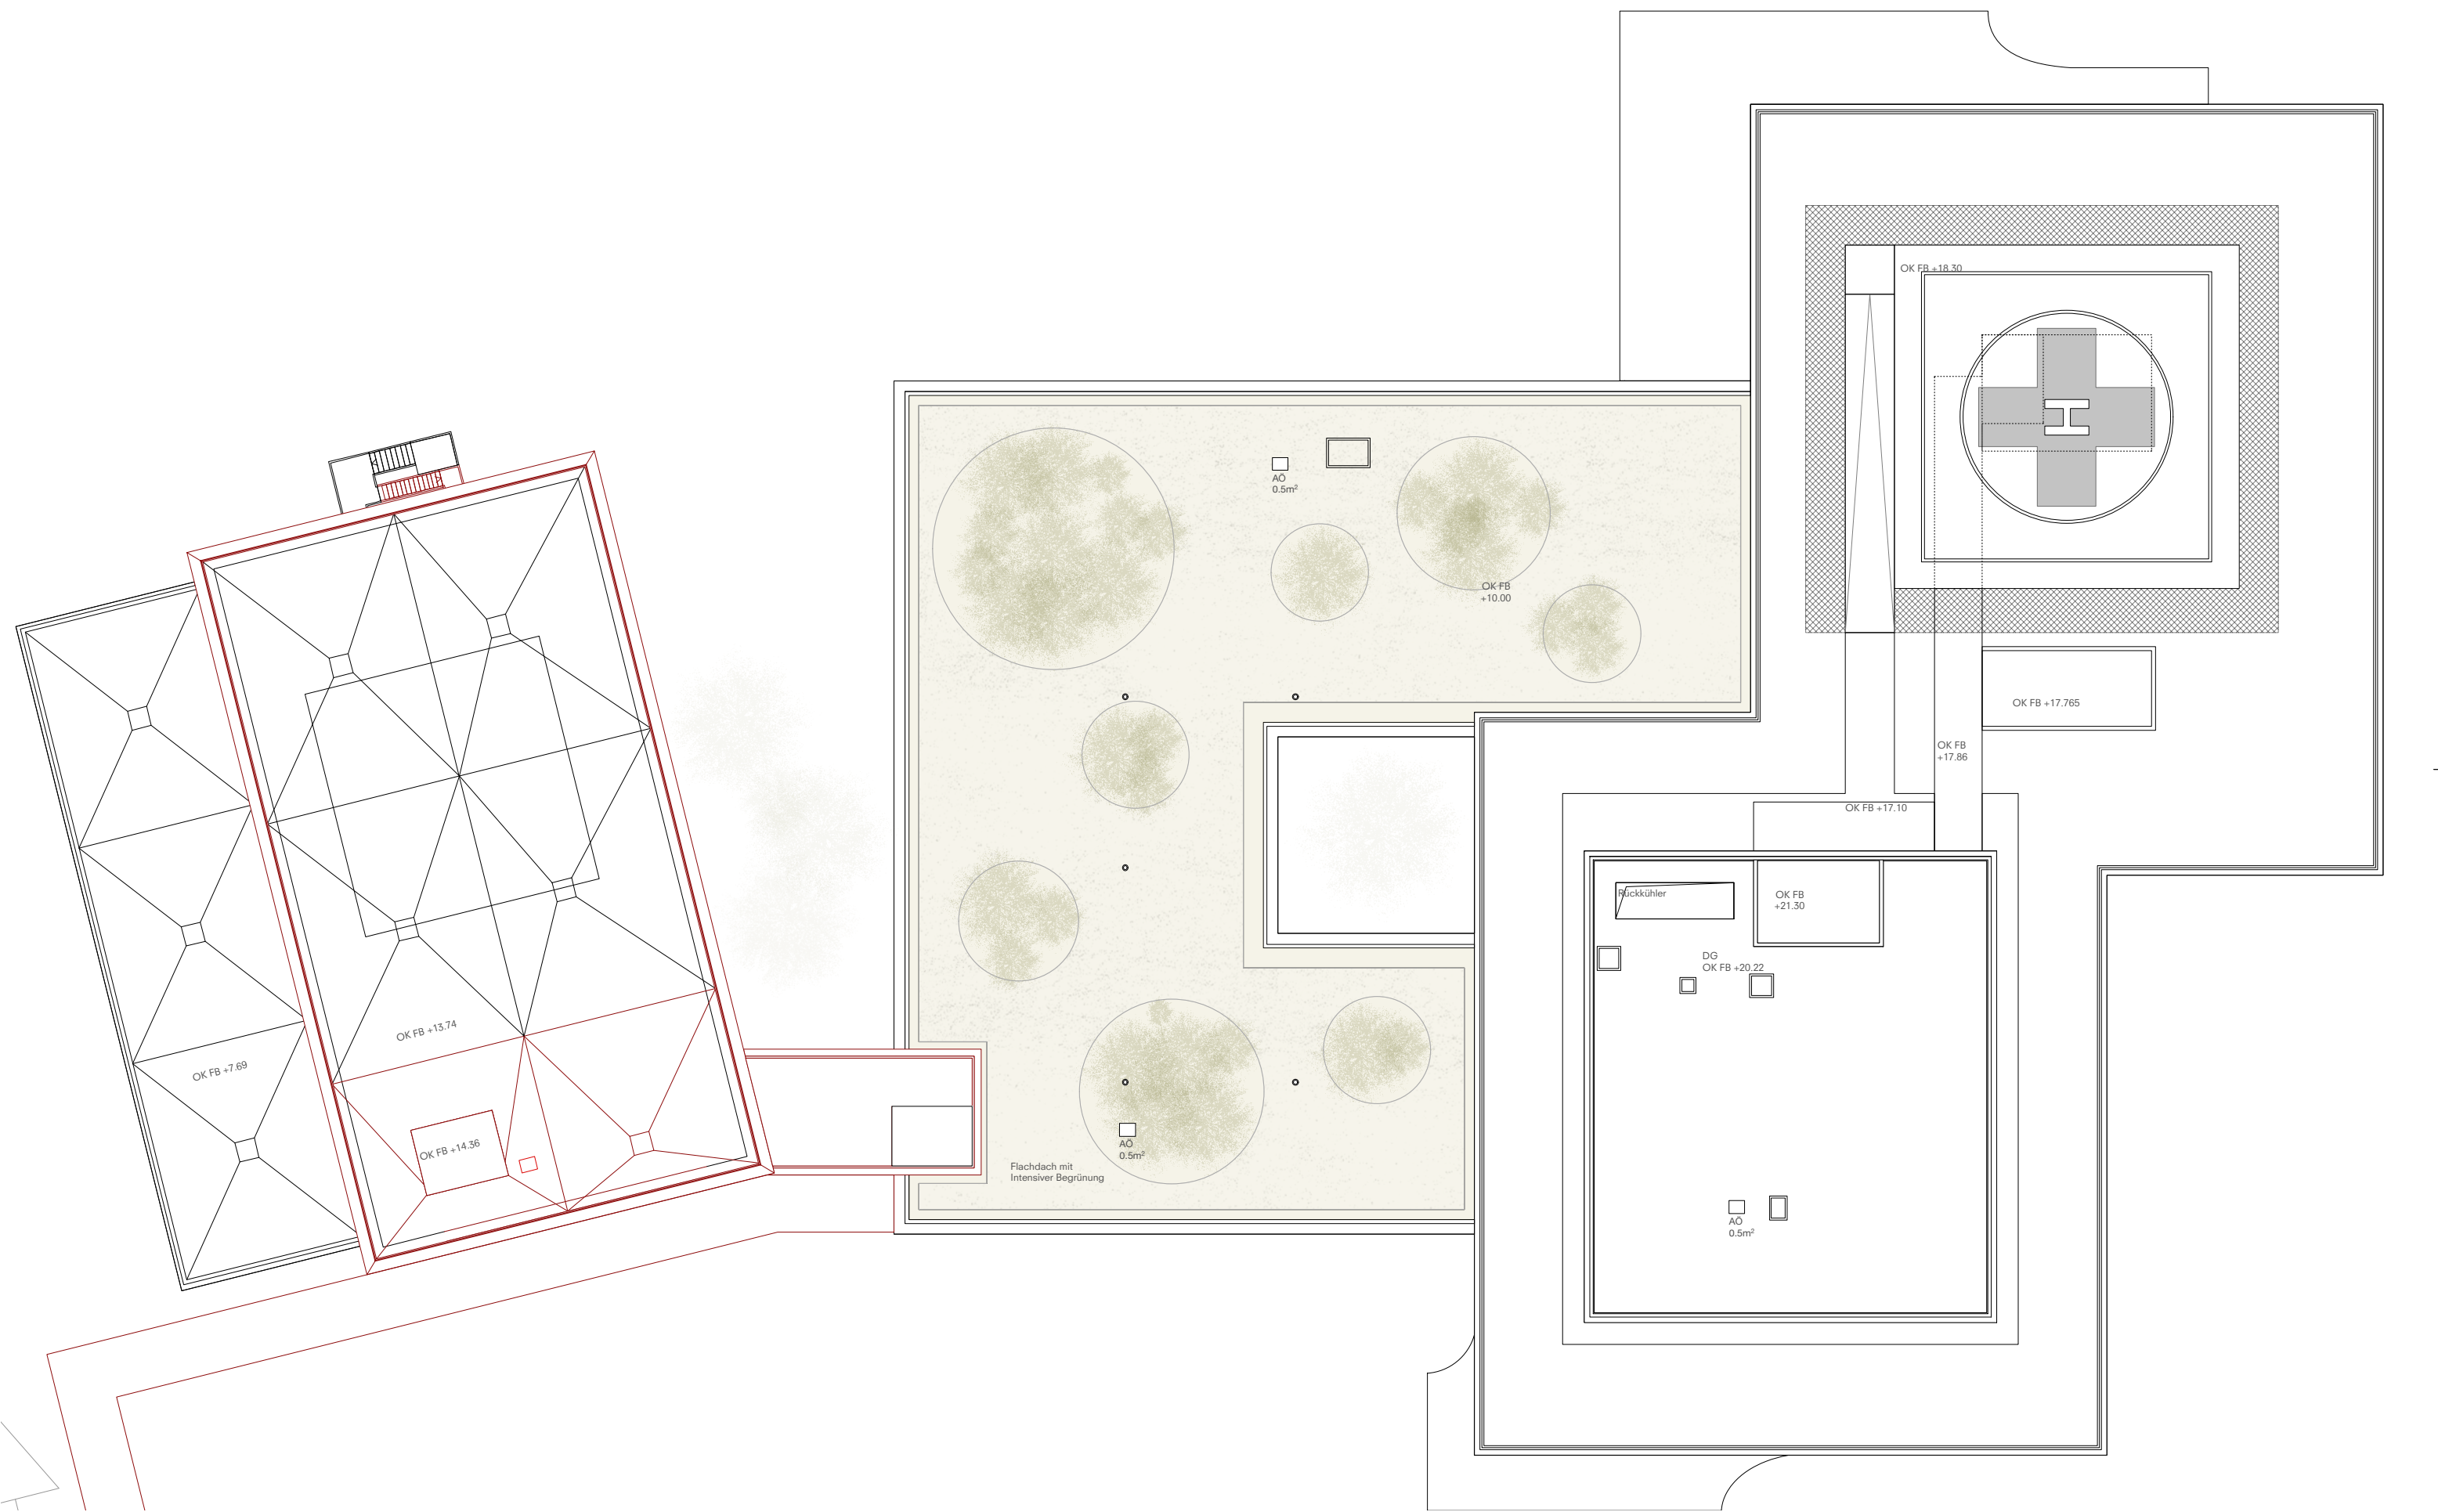

Vorprojekt
Dachaufsicht
Trakt E

Massstab 1:300 / A3
±0.00 = 448.45 m.ü.M.



Um- & Neubau Kantonsspital Uri (KSU)
Altdorf

Bauherrschaft
Baudirektion Uri
Amt für Hochbau
6460 Altdorf, Klausenstrasse 2

Generalplaner
ARGE Darlington Meier / b+p
c/o Darlington Meier Architekten AG
8003 Zürich, Badenerstrasse 337a
0041 (0)44 405 44 10
ksu@darlingtonmeier.ch
www.darlingtonmeier.ch

Plannummer
KSU_AR_PRS_SFF_UD_1600_31_a
Gezeichnet: 19.10.16 / sz
Revisionen: