




Tourismusresort Andermatt **Genehmigungsexemplar**

Quartiergestaltungsplan
Nr. 2 "Bahnhof"

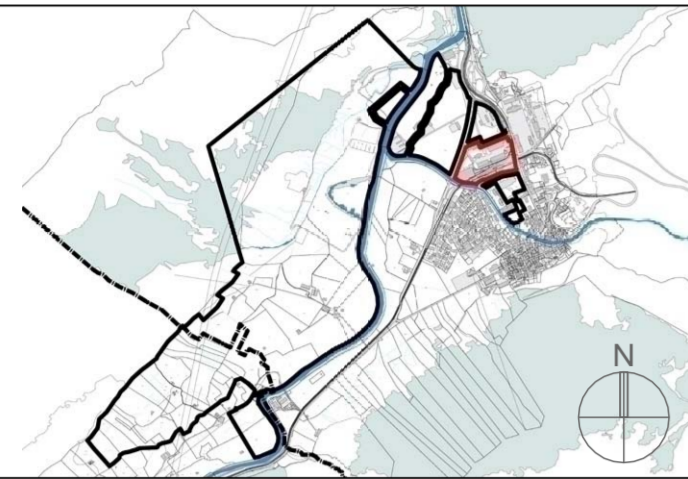

Die Quartiergestaltungsplanung umfasst:

- Quartiergestaltungsplan Nr. 2 Bahnhof
- Quartiergestaltungsvorschriften Nr. 2 Bahnhof
- Übergeordnete Quartiergestaltungsvorschriften für das ganze Resort
- Konzeptpläne für das ganze Resort

weitere Dokumente

- Umweltverträglichkeitsbericht Tourismusresort Andermatt
- Erläuterungsbericht zur Quartiergestaltungsplanung
- QGP-Übersichtsplan über das ganze Resort

Datum: 07.11.2008
rev:

Massstab: 1:500

Plan Nr. 5474.012a / mw
Format: 70 x 95

Steiner & Buschor
Ingenieure und Planer AG

Gotthardstrasse 53 - Postfach 1523 - 3401 Burgdorf
Telefon 034 420 80 00 - Telefax 034 420 80 01

Genehmigungsvermerke

Vorprüfung am 15. Juli 2008
Öffentliche Auflage vom 18. August 2008 bis 16. September 2008

Von Baukommission erlassen am _____
Beschluss Nr. _____


Vom Regierungsrat des Kantons Uri genehmigt am _____
Beschluss Nr. _____

Zustimmung Grundeigentümer

Parz. Nr. 251 Matterhorn Gotthard Bahn, Brig _____
 Parz. Nr. 252 Andermatt Gotthard Tourismus _____
 Parz. Nr. 253 Einwohnergemeinde Andermatt _____
 Parz. Nr. 269 Kanton Uri, Altdorf _____
 Parz. Nr. 466 Kanton Uri, Altdorf _____
 Parz. Nr. 751 Schweizerische Eidgenossenschaft
Papiermühlstrasse 14, Bern _____
 Parz. Nr. 752 Kanton Uri, Altdorf _____
 Parz. Nr. 754 Matterhorn Gotthard Bahn, Brig _____
 Parz. Nr. 791 Einwohnergemeinde Andermatt _____
 Parz. Nr. 1067 Matterhorn Gotthard Bahn, Brig _____

Projektverfasser
Germann & Achermann AG, Altdorf _____

Nachführungsgeometer
Für die Vorprüfung von Grundbesitzverhältnissen
Sennhauser, Werner & Rauch AG _____

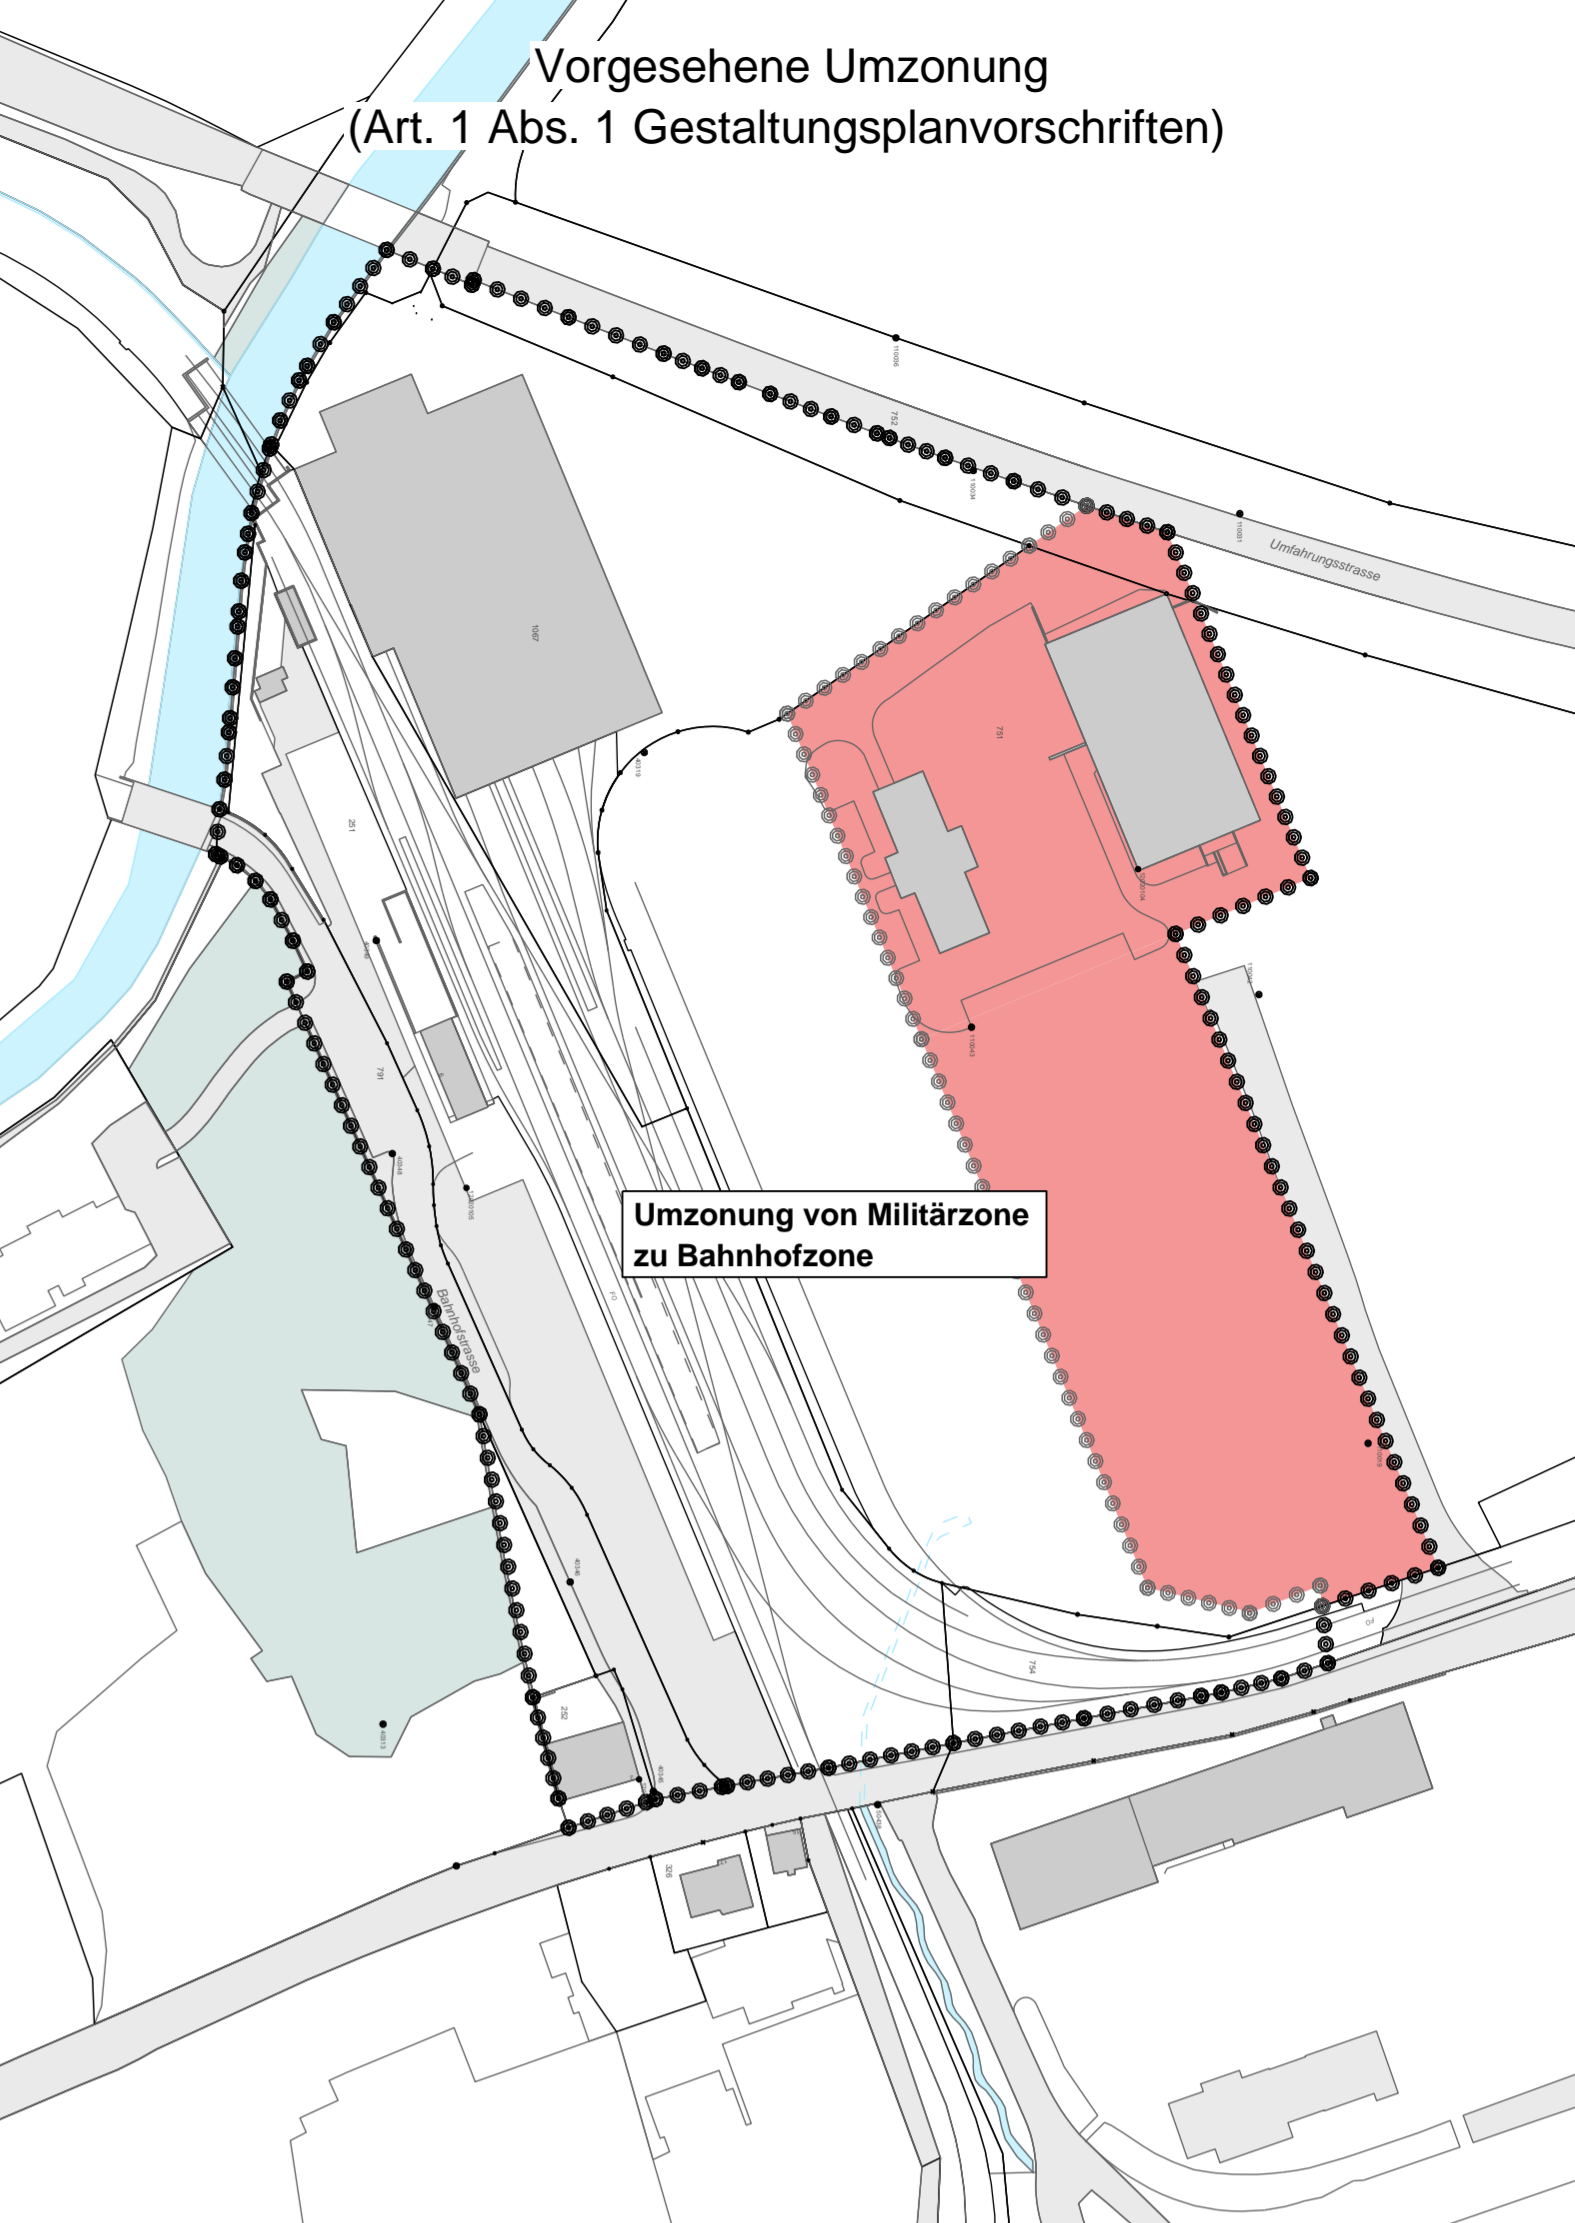

Legende

Festlegungen

- Perimeter
- Baulinie
- Baufuchtlinie
- max. GH Baufeld max. GH= max. Gebäudehöhe
- Strasse für den motorisierten Verkehr
- Öffentliche Plätze und Fussgängerbereiche
- Begegnungszone
- Grünbereiche
- P Bereich für Car Parkplätze
- Ein- und Ausfahrten Einstellhalle
- Gleisüberdachung / Vordach
- Fussweg im Bauabwägungsverfahren festzulegen

Hinweise

- bestehende Strassen
- Gewässerraumzone
- Militärzone
- vorgesehenes neues Gleis
- QGP Ergänzung nach erfolgter Umzonung
- Baulinie gegenüber Nationalstrasse