




Tourismusresort Andermatt Genehmigungsexemplar

Quartiergestaltungsplan Nr. 3 "Sportzentrum"

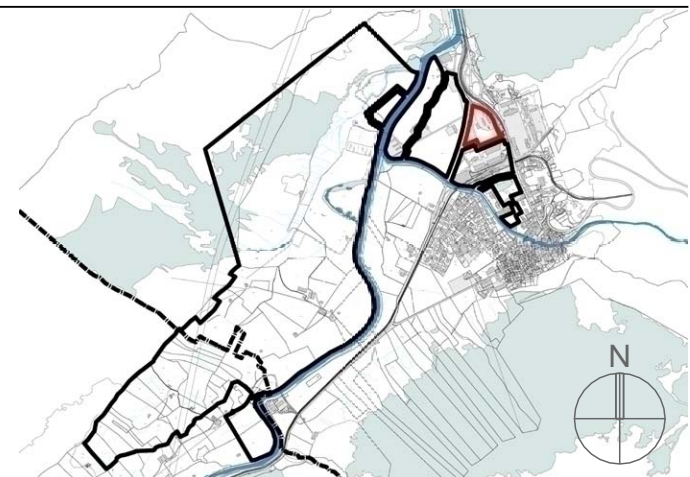

Die Quartiergestaltungsplanung umfasst:
- Quartiergestaltungsplan Nr. 3 Sportzentrum
- Quartiergestaltungsvorschriften Nr. 3 Sportzentrum
- Übergeordnete Quartiergestaltungsvorschriften für das ganze Resort
- Konzeptpläne für das ganze Resort

weitere Dokumente
- Umweltverträglichkeitsbericht Tourismusresort Andermatt
- Erläuterungsbericht zur Quartiergestaltungsplanung
- QGP- Übersichtsplan über das ganze Resort

Datum: 07.11.2008
rev:

Massstab: 1:500

Plan Nr. 5474.013a / mw
Format: 80 x 100

Steiner & Buschor
Ingenieure und Planer AG

Gothelfstrasse 52 · Postfach 1523 · 3401 Burgdorf
Telefon 034 420 80 00 · Telefax 034 420 80 01

Genehmigungsvermerke

Vorprüfung am 15. Juli 2008

Öffentliche Auflage vom 18. August 2008 bis 16. September 2008

Von Baukommission erlassen am _____

Vom Regierungsrat des Kanton Uri genehmigt am _____
Beschluss Nr. _____

Bauherrschaft
AADC AG, Altdorf

Zustimmung Grundeigentümer
Parz. Nr. 751 Schweizerische Eidgenossenschaft
Papiermehresse 14, Bern
Parz. Nr. 752 Kanton Uri, Altdorf
Parz. Nr. 753 Kanton Uri, Altdorf
Parz. Nr. 1110 Schweizerische Eidgenossenschaft
Papiermehresse 14, Bern

Projektverfasser
Theo Hotz AG, Zürich

Nachführungsgeometer
Für die Richtigkeit der Grundabgrenzungen
Sennhauser, Werner & Rauch AG

Legende

Festlegungen

- Perimeter
- Baulinie
- max. GZ Baufeld
max. GZ= max. Geschosshöhe
- ▶ Zugänge zu den Hauptbauten
- Baubereiche für unterirdische Bauten
- Öffentliche Plätze und Fussgängerbereiche
- Strasse für den motorisierten Verkehr
- Sportfeld
- Aussenbad
- A Bereich für Aufgänge (Treppen / Life)
- Grünbereiche
- ↔ Ein- und Ausfahrten Einstellhalle
- Neugestaltung Gewässer
- 1438 80m Approximative Höhenkoten

Hinweise

- bestehende Strassen
- bestehende Bauten
- Gewässerraumzone
- vorgesehene neues Gleis
- - - Bauabstandslinie
- - - Baulinie gegenüber Nationalstrasse

