




Tourismusresort Andermatt **Genehmigungsexemplar**

Quartiergestaltungsplan
Nr. 5 "Villen"

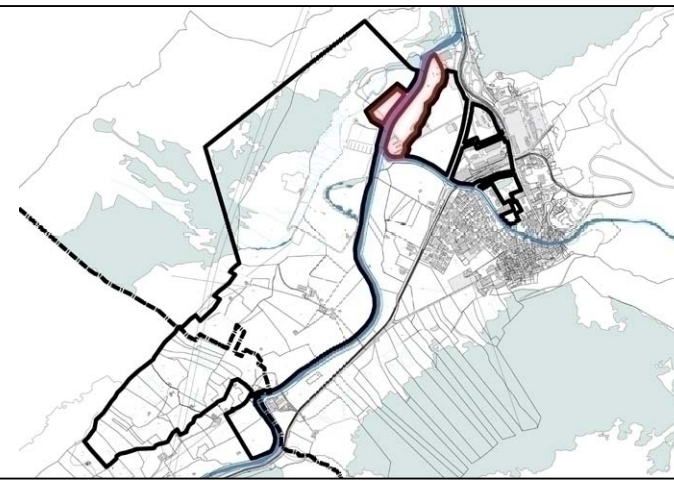

Die Quartiergestaltungsplanung umfasst:
- Quartiergestaltungsplan Nr. 5 Villen
- Quartiergestaltungsvorschriften Nr. 5 Villen
- Übergeordnete Quartiergestaltungsverschriften für das ganze Resort
- Konzeptpläne für das ganze Resort

weitere Dokumente
- Umweltverträglichkeitsbericht Tourismusresort Andermatt
- Erläuterungsbericht zur Quartiergestaltungsplanung
- QGP-Übersichtsplan über das ganze Resort

Datum: 07.11.2008

rev:

Massstab: 1:500

Plan Nr. 5474.0150/rev

Format: 90 x 147



Güterstrasse 12, Postfach 1023-1041 Bugliati
Telefon 041 400 80 00 - Telefax 041 400 80 11

Genehmigungsvermerke

Vorprüfung am 15. Juli 2008
Öffentliche Auflage vom 18. August 2008 bis 16. September 2008

Von Baukommission erlassen am

Vom Regierungsrat des Kantons Uri genehmigt am
Beschluss Nr.

Bauherrschaft
AADC AG, Altdorf

Zustimmung Grundeigentümer
Parz. Nr. 756 Kanton Uri, Altdorf
Parz. Nr. 1110 Schweizer Eidgenossenschaft
Parz. Nr. 1111 Schweizer Eidgenossenschaft

Nachführungsgemeter
Für die Realisation der Gesamtanlage
Sennhauser, Werner & Rauch AG

Legende

Festlegungen

- QGP Perimeter Villen A + B
- ⓐ Villen A
- ⓑ Villen B
- Baulinie
- Baubereich
- Öffentliche Fusswege
- Strasse für den motorisierten Verkehr
- Erschliessungstrasse / Fussweg im Baubewilligungsverfahren festzulegen
- Öffentliche Grünbereiche
- Bereich Anschluss für Hauszufahrten resp. Lage Fussplättchenbrücke zu Villen SB
- Zugang für Gewässerunterhalt

Hinweise

- - - Bauabstandslinie
- ▭ bestehende Brücke
- ▭ bestockte Flächen
- ▭ Gewässer
- ▭ Gewässerraumzone

