KANTON URI

Amt für Tiefbau
Abteilung Wasserbau

Hochwasserschutz Urner Talboden
Auflageprojekt

Gemeinden:
Altdorf
Attinghausen
Bürglen
Erstfeld
Schattdorf

Schächen Stiglisbrücke - Schächenmündung
Entlastungsraum RUAG/ Überlastkorridor Schächen

Querschnitte 1:200

Phase: Auflageprojekt

Beilage: **12.562**

Plan Format: 0.60 x 1.47 = 0.882 m²

Plan Nummern: Archiv-Nr. 1112.2-2661 | Ingenieur-Nr. 3983.2-2661

	Datum	Gez.	Ges.		Datum	Gez.	Ges.
–	28.03.2006	KAR	VS	f			
a				g			
b				h			
c				i			
d				j			
e				k			

Projektverfasser: IG 3wasser, Basler & Bétrisey, SYTRAXIS, RIESKRAUS
c/o Basler&Hofmann AG, Hardgasse 23, CH – 8400 Winterthur

Genehmigung:

Lageplan 1:50'000

Querschnitt km 0,560

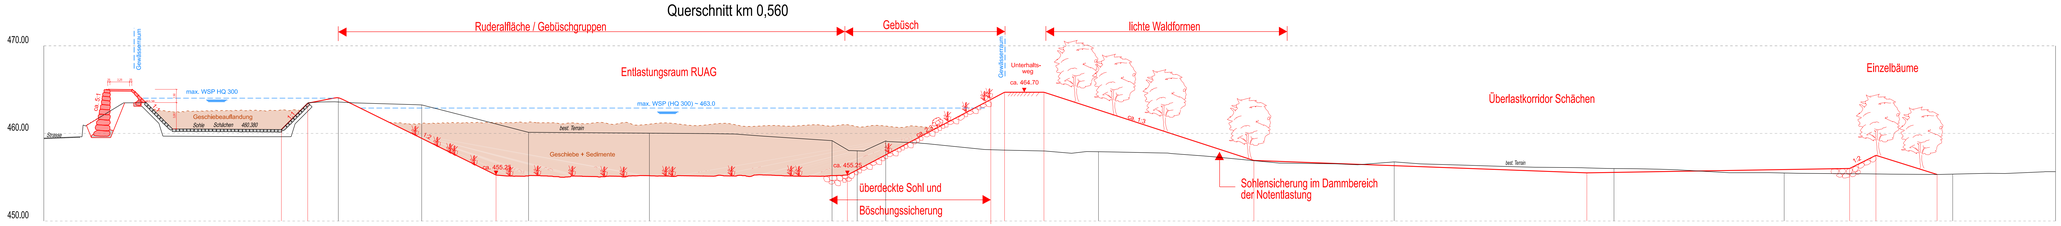

Projekt	460.38	463.38	464.00	455.25	455.25	464.70	464.70	456.61	455.50	458.60	457.50	455.31
Distanz	0.00	3.00	6.50	24.50	64.60	82.54	87.04	111.00	149.00	179.00	182.00	188.98
Terrain	453.25	461.12	460.02	459.17	458.61	458.13	457.90	456.74	455.99	455.47	455.35	

Querschnitt km 0,260

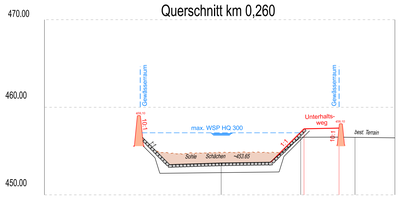

Projekt				457.90	457.62
Distanz		20.17	26.12	29.25	33.25
Terrain	453.65			456.58	456.56

Querschnitt km 0,300

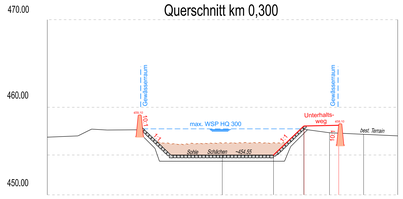

Projekt				457.90	457.84
Distanz			25.78	29.28	33.28
Terrain	454.55	454.40	456.78	458.75	458.75

Querschnitt km 0,660

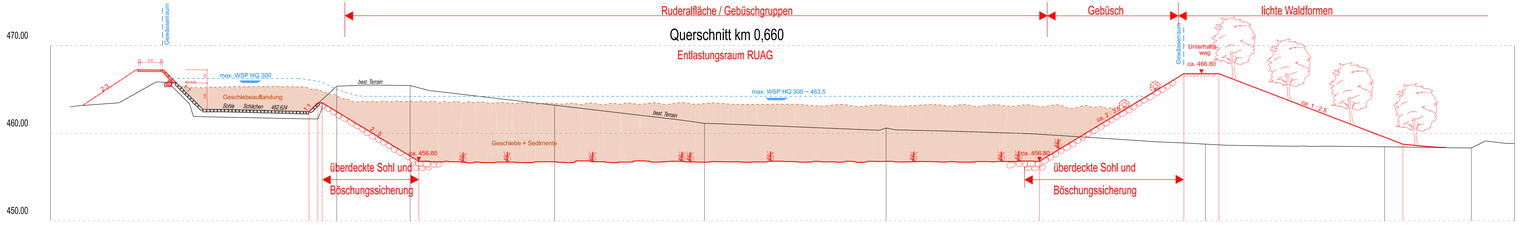

Projekt	462.62	463.42	463.62	456.17	456.17	466.80	466.80	458.15
Distanz	0.00	1.00	12.53	83.36	99.84	103.84	124.84	
Terrain	465.37	465.45	463.20	461.13	460.69	458.78	458.45	458.32