


Phase	Bauprojekt
-------	------------

Planformat		Plan Nummer:					
60/105		Amt für Tiefbau:			Planer: 223090-32-15		
Projektverfasser:			Datum:	Gez.:	Ges.:	Eingang:	Geprüft:
BIGLER INGENIEURE UND PLANER SIA Hagenerstrasse 6, 6468 Allendorf T 041 872 11 55, www.biglerag.net			21.03.2025	PL	PL		
		a					
		b					
		c					
		d					
Genehmigung:							
Amt für Tiefbau		e					




Plan erstellt durch Firma Ruch Metallbau AG, 6460 Altdorf

Seitenansicht (1 : 50)


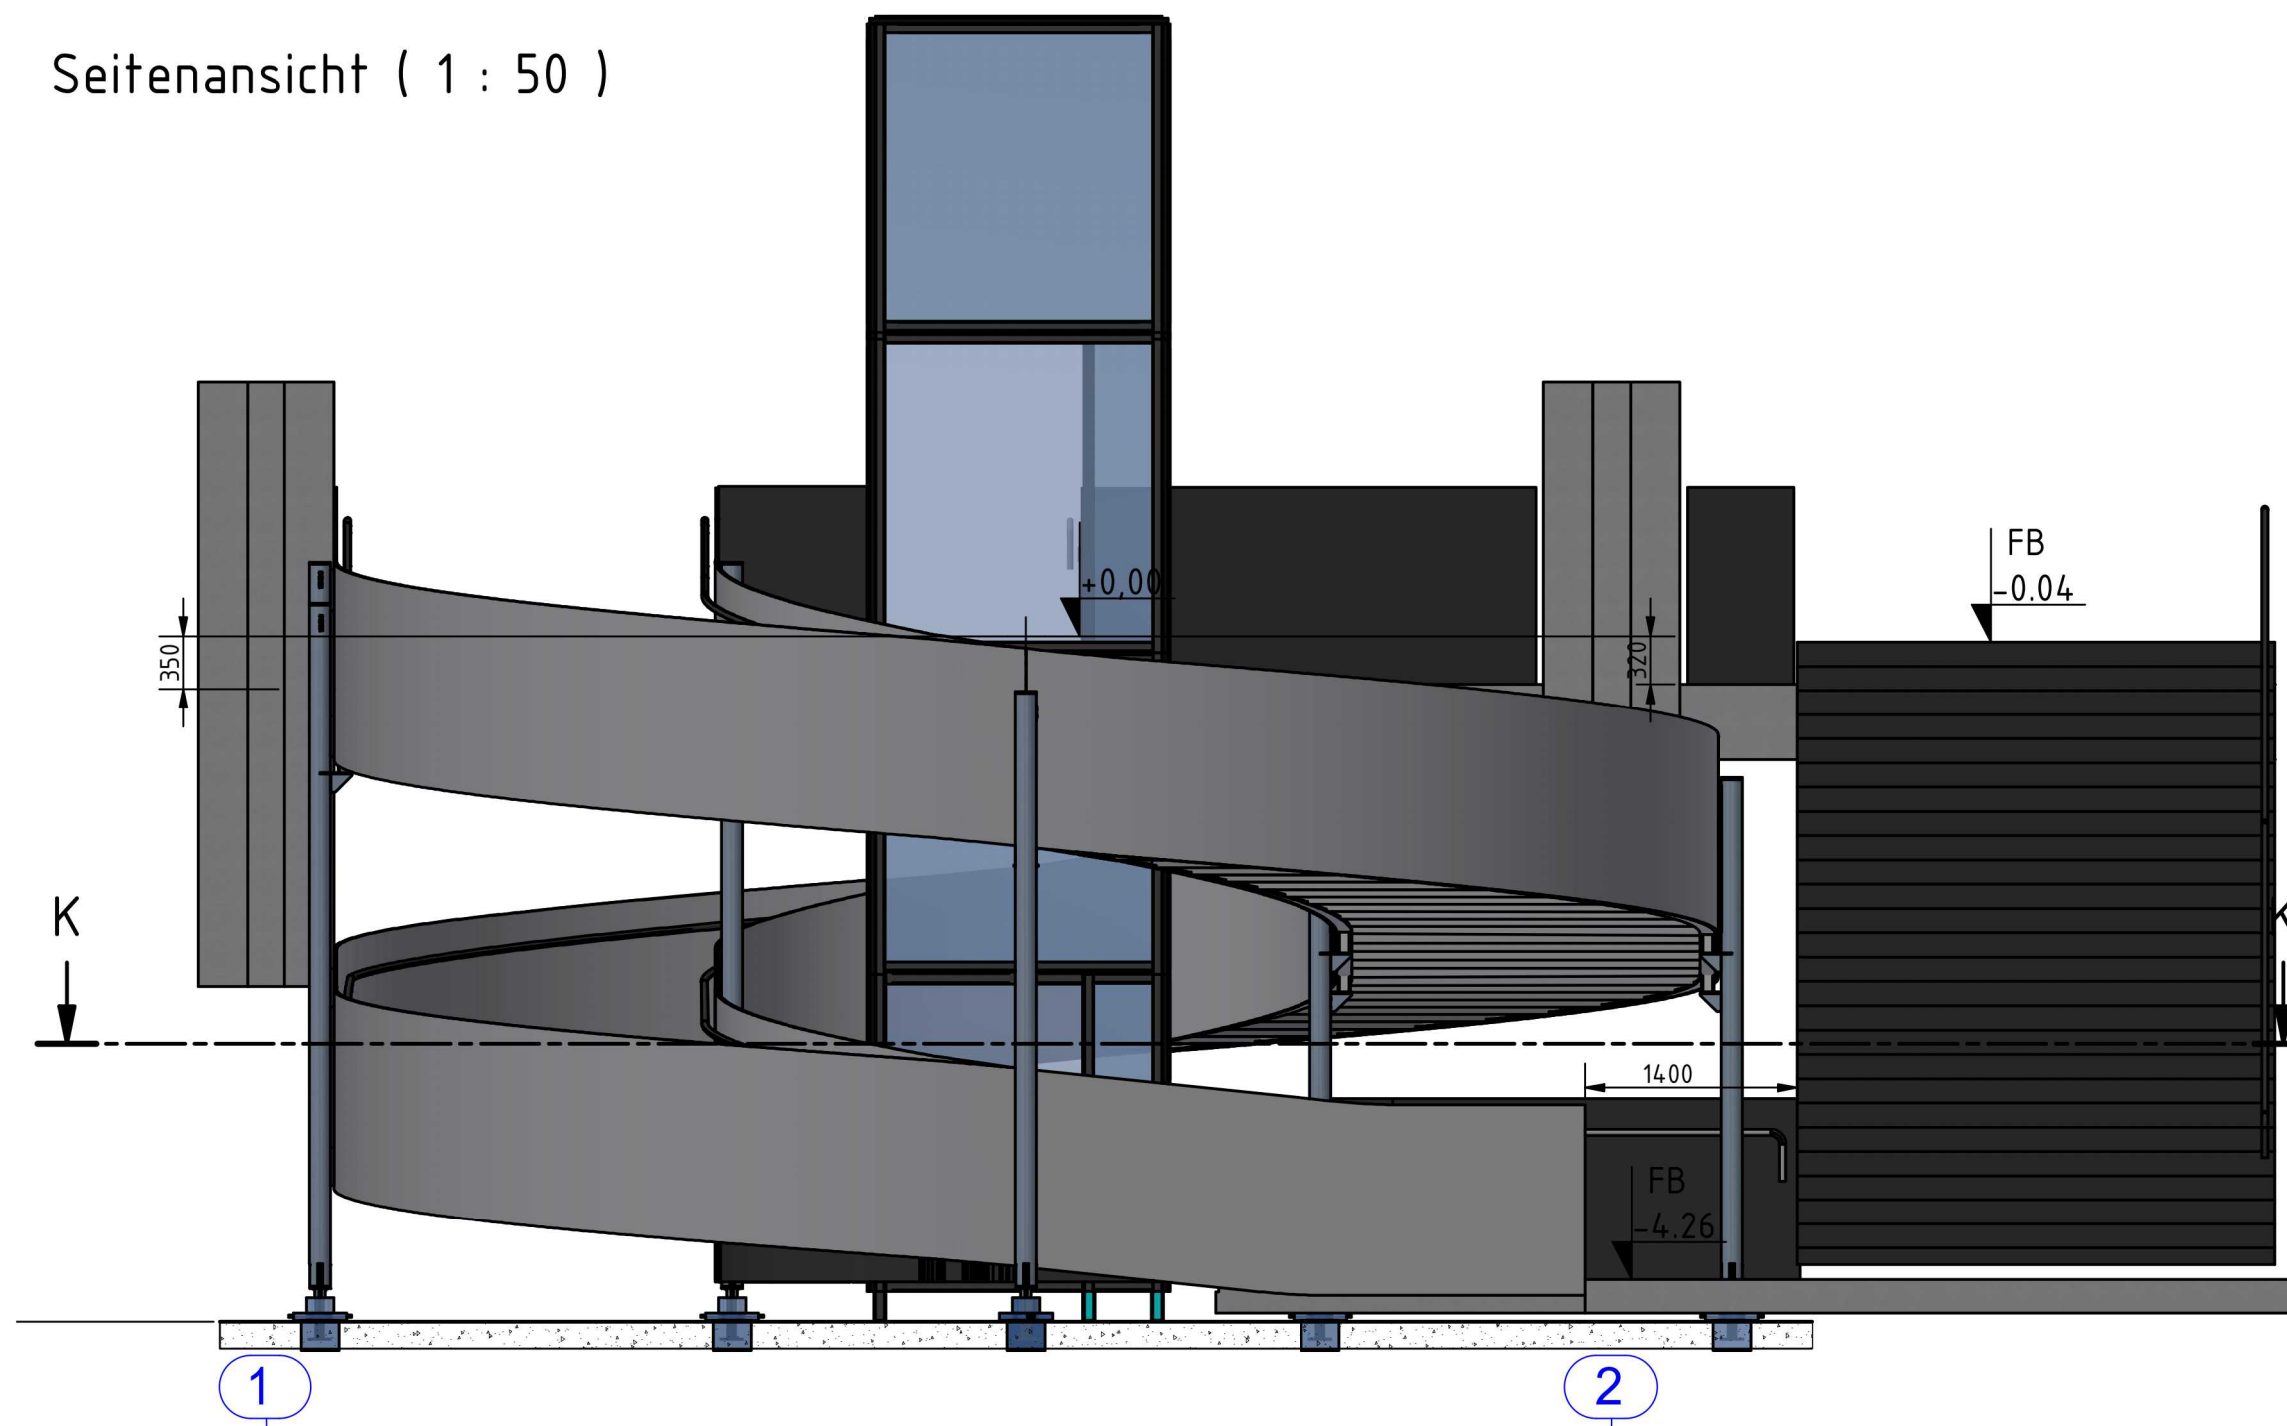


Draufsicht (1 : 50)

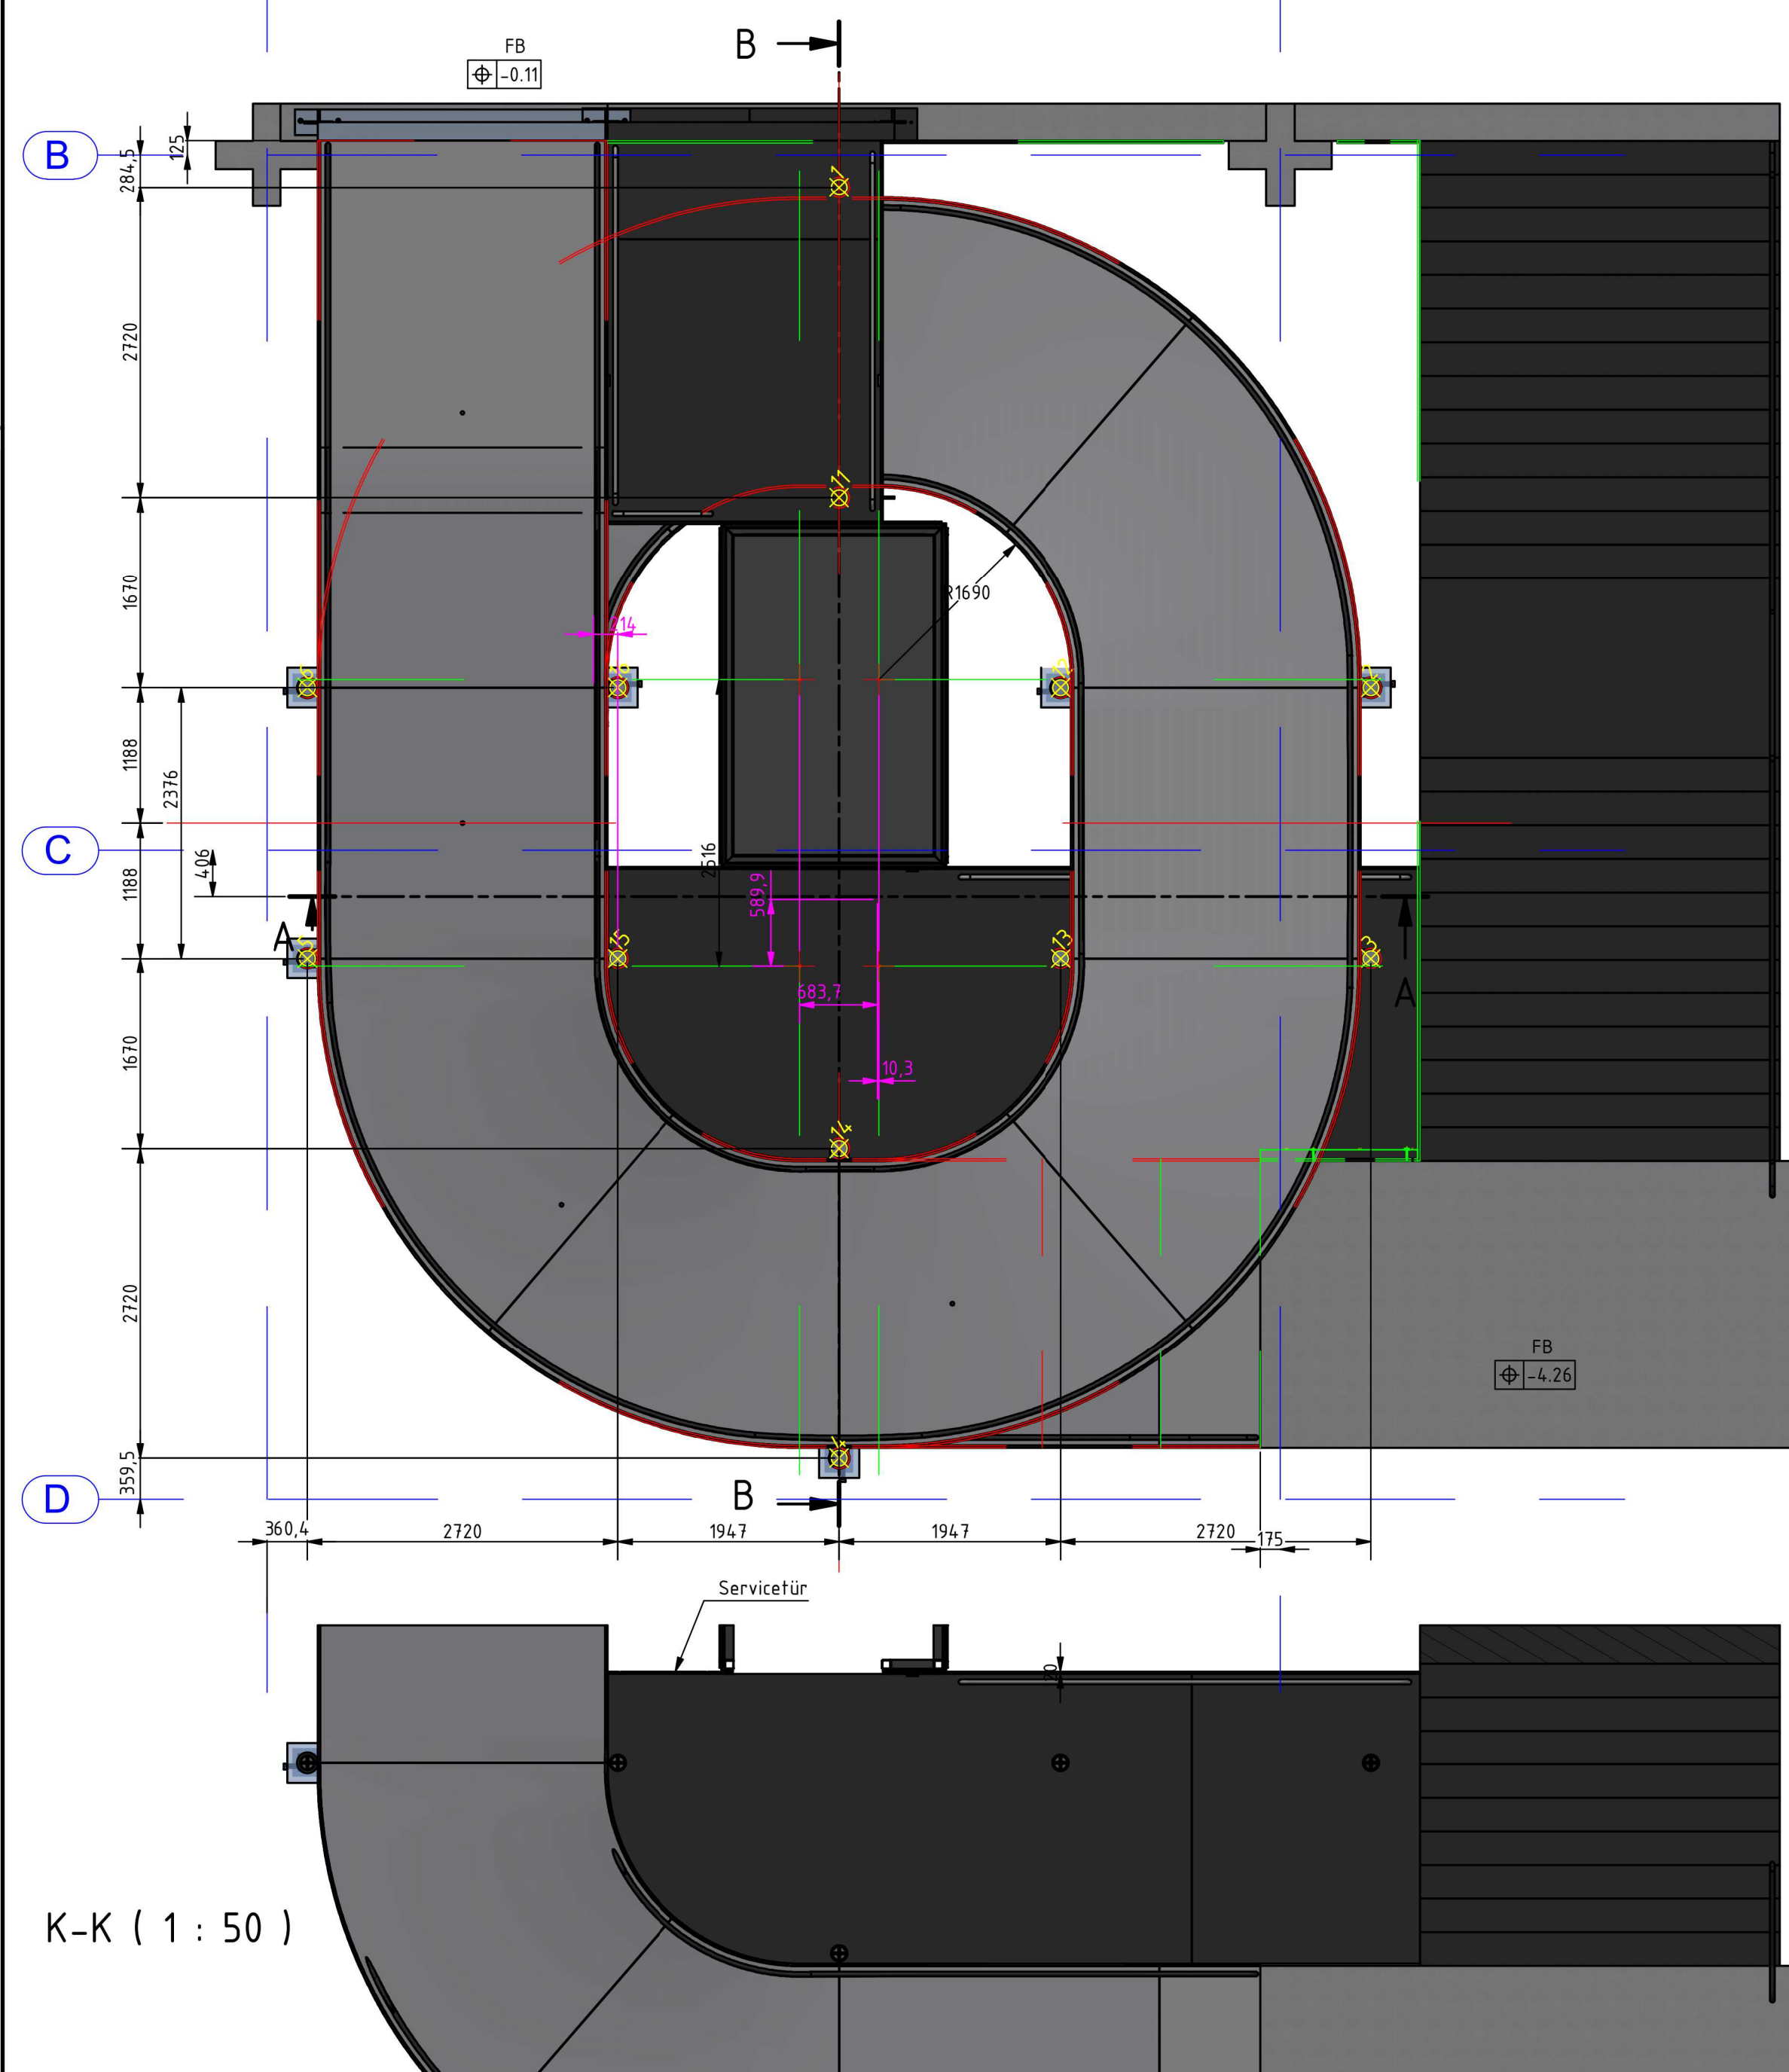


K-K (1 : 50)


AB-AB (1 : 10)

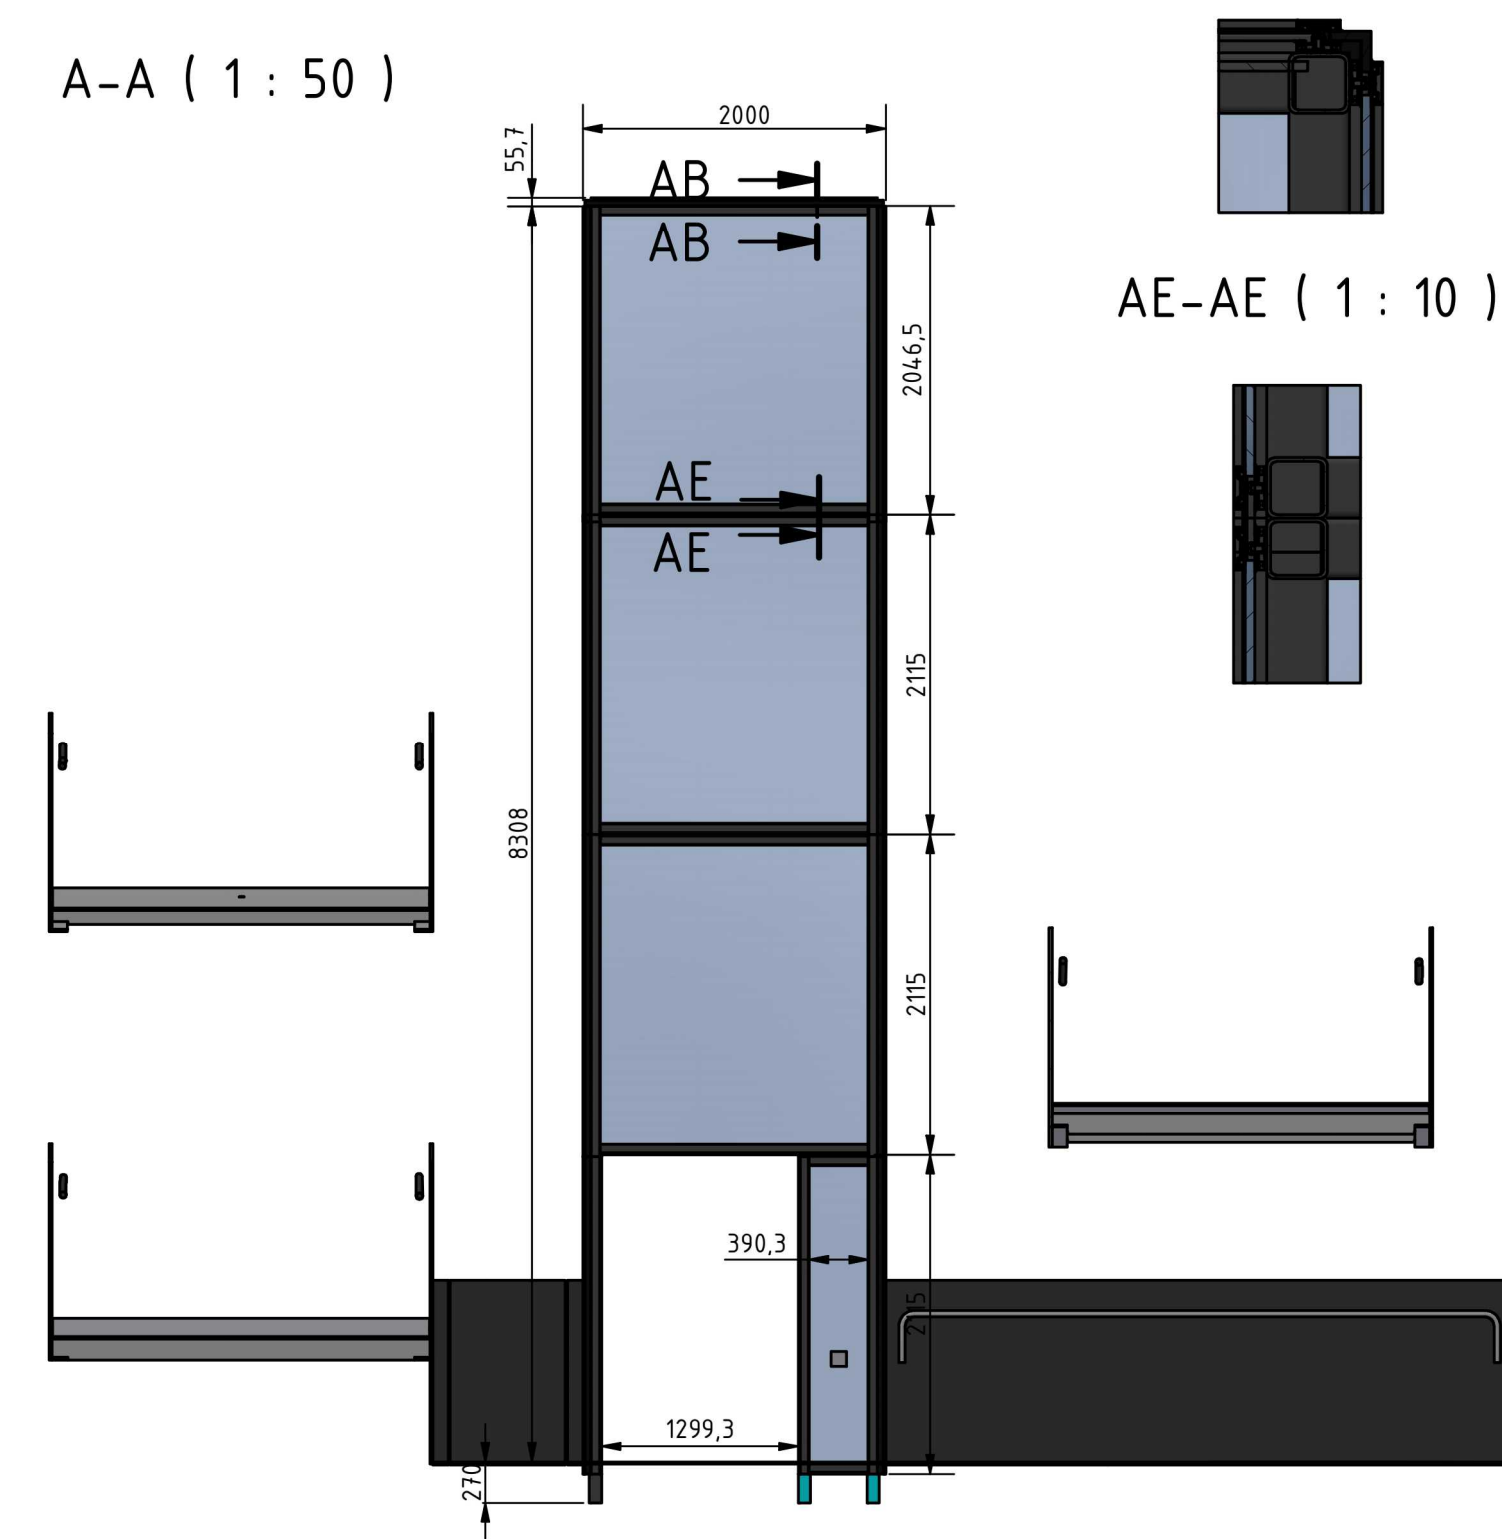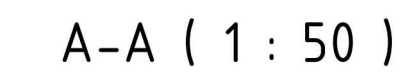


Isometrie

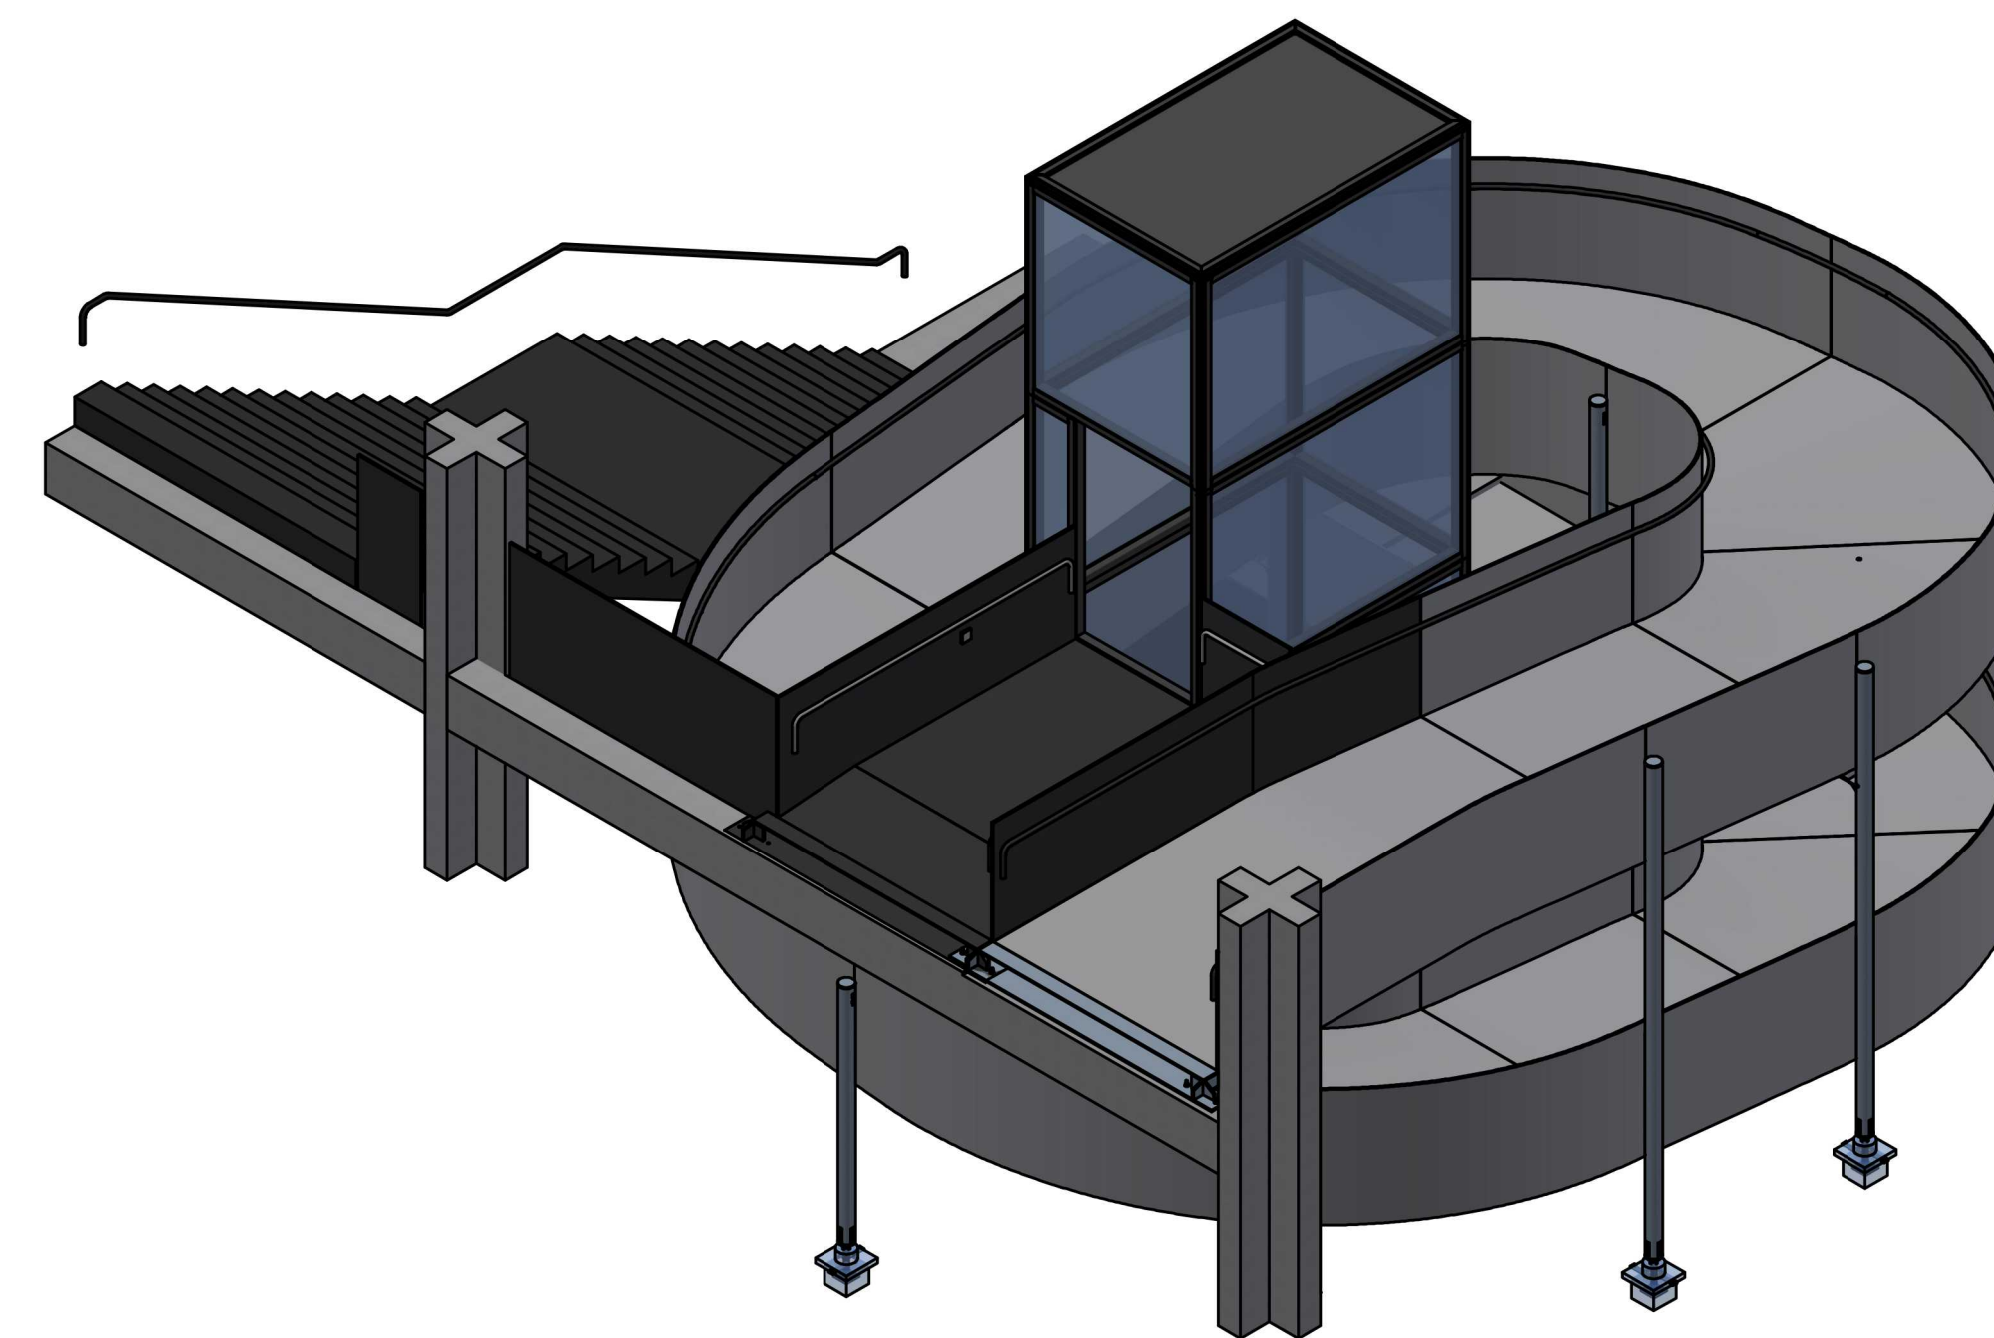

Det. 1 (1 : 10)

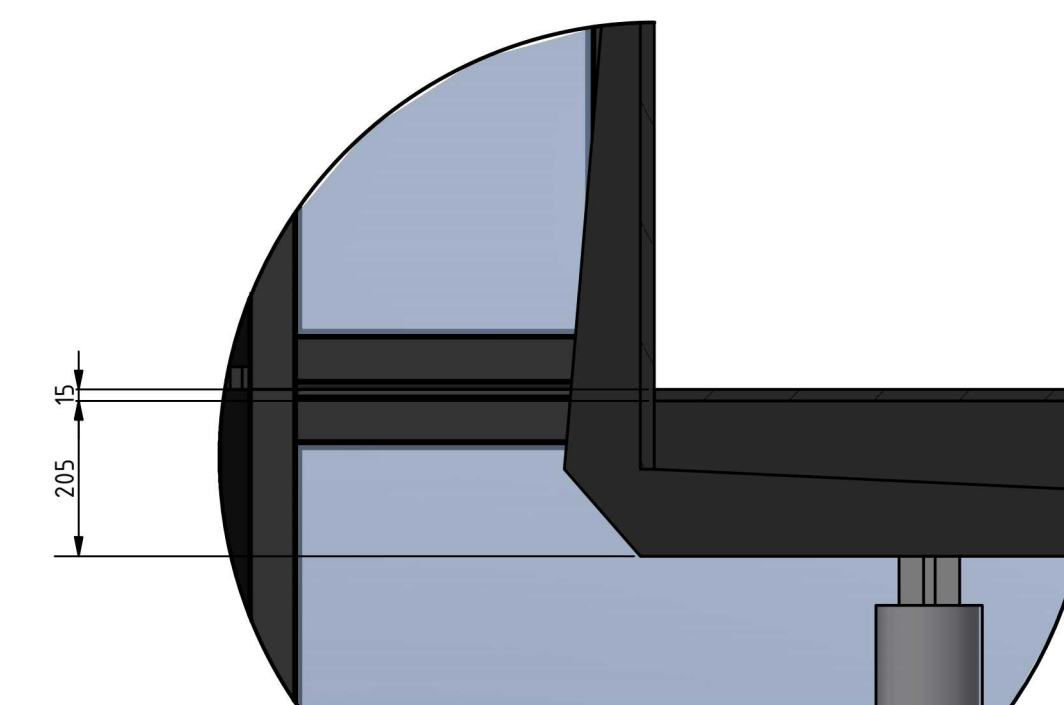

B-B (1 : 50)

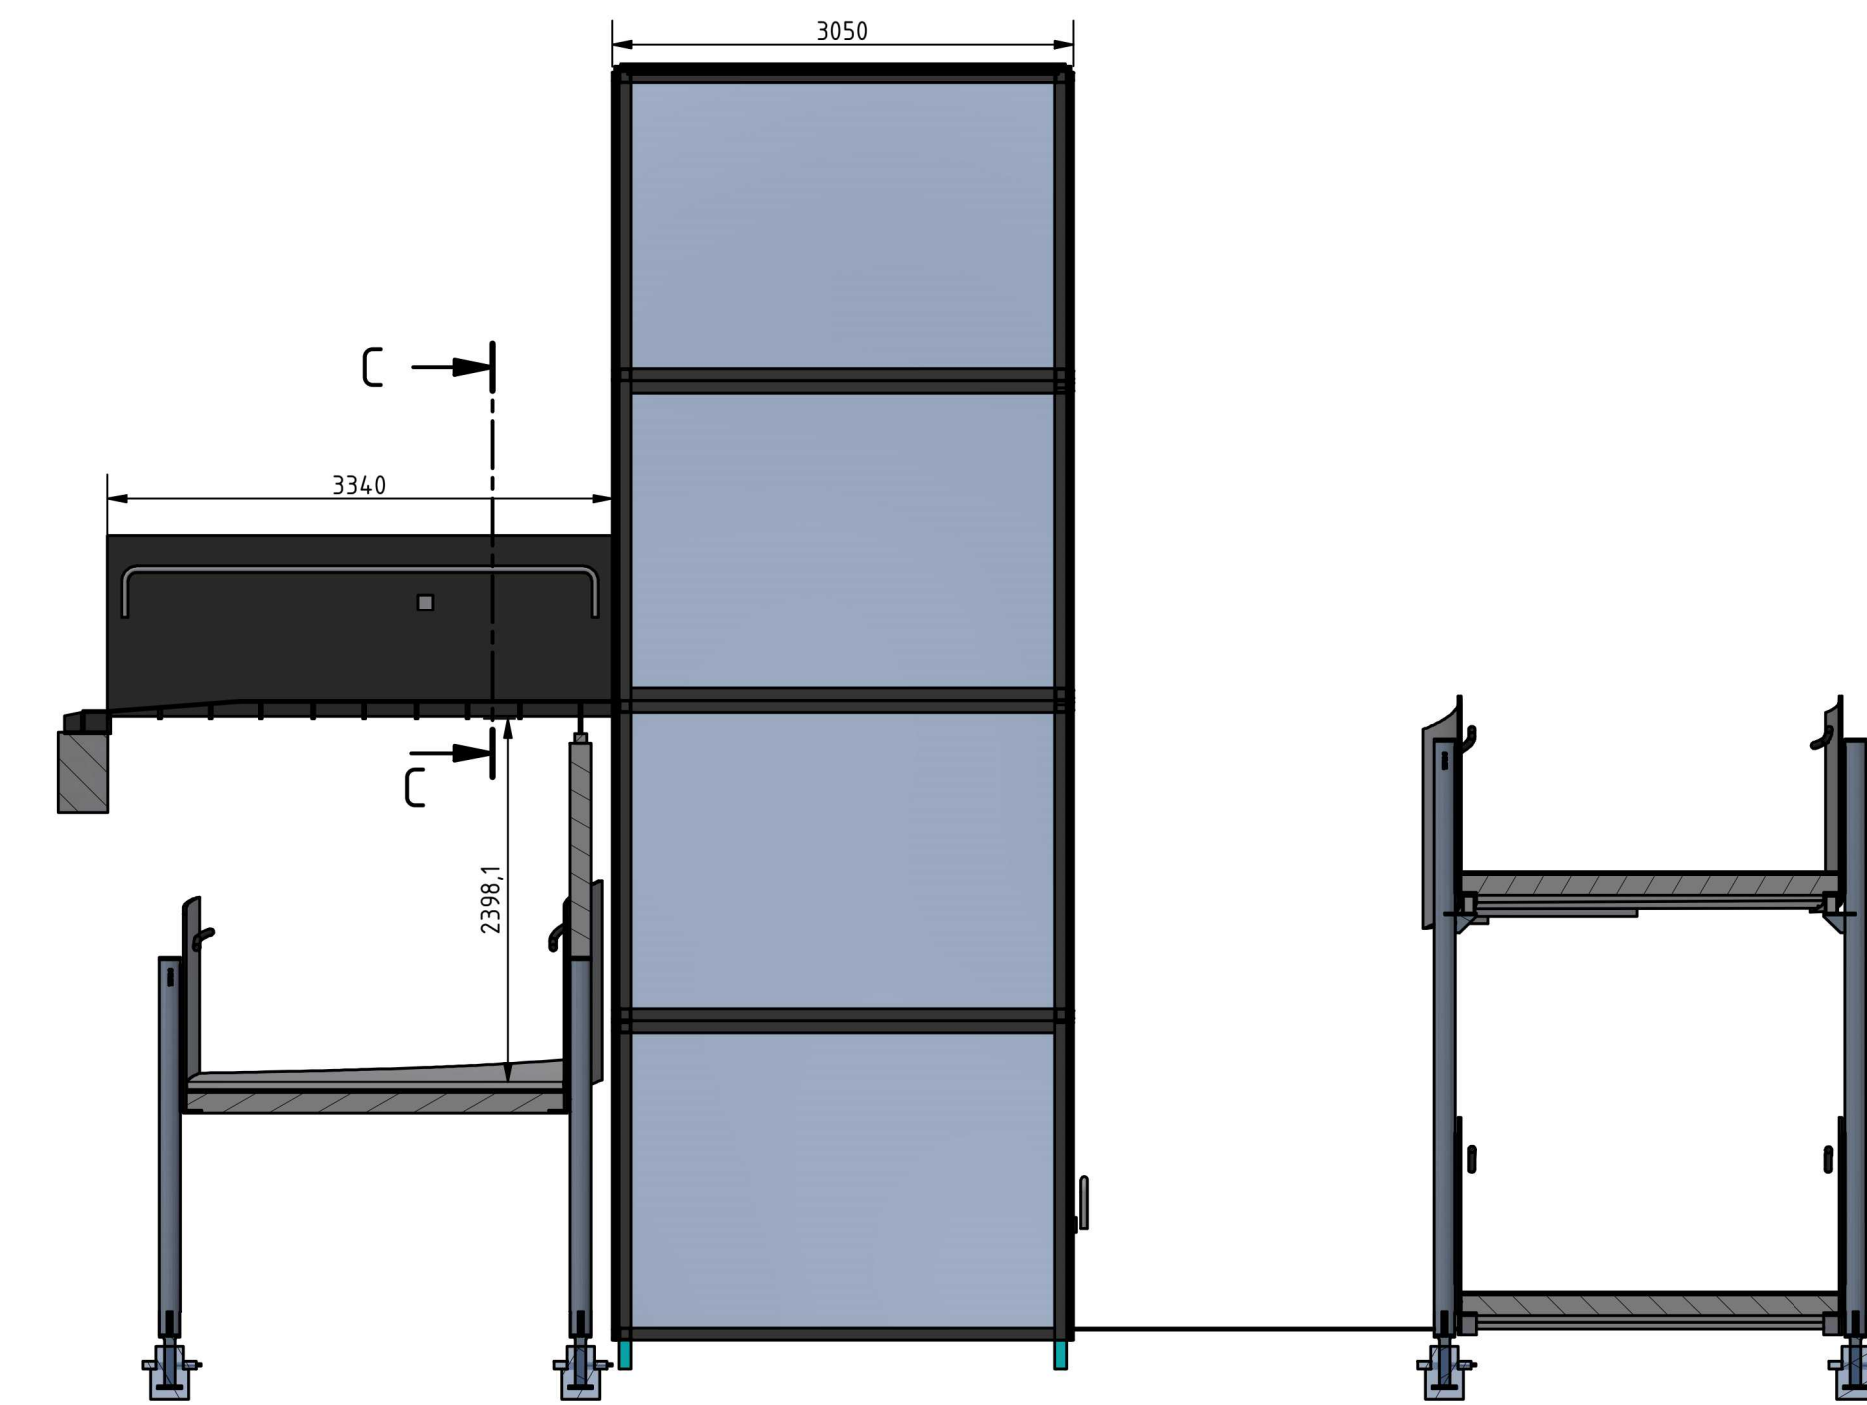

C-C (1 : 25)

