




PLAN ZEUGHAUS PARTERRE

OBERLEHN

- Zeughaus Parterre, zum Vermieten
- Zeughaus Parterre, Notausgang
- Zeughaus Parterre, nicht nutzbare Fläche

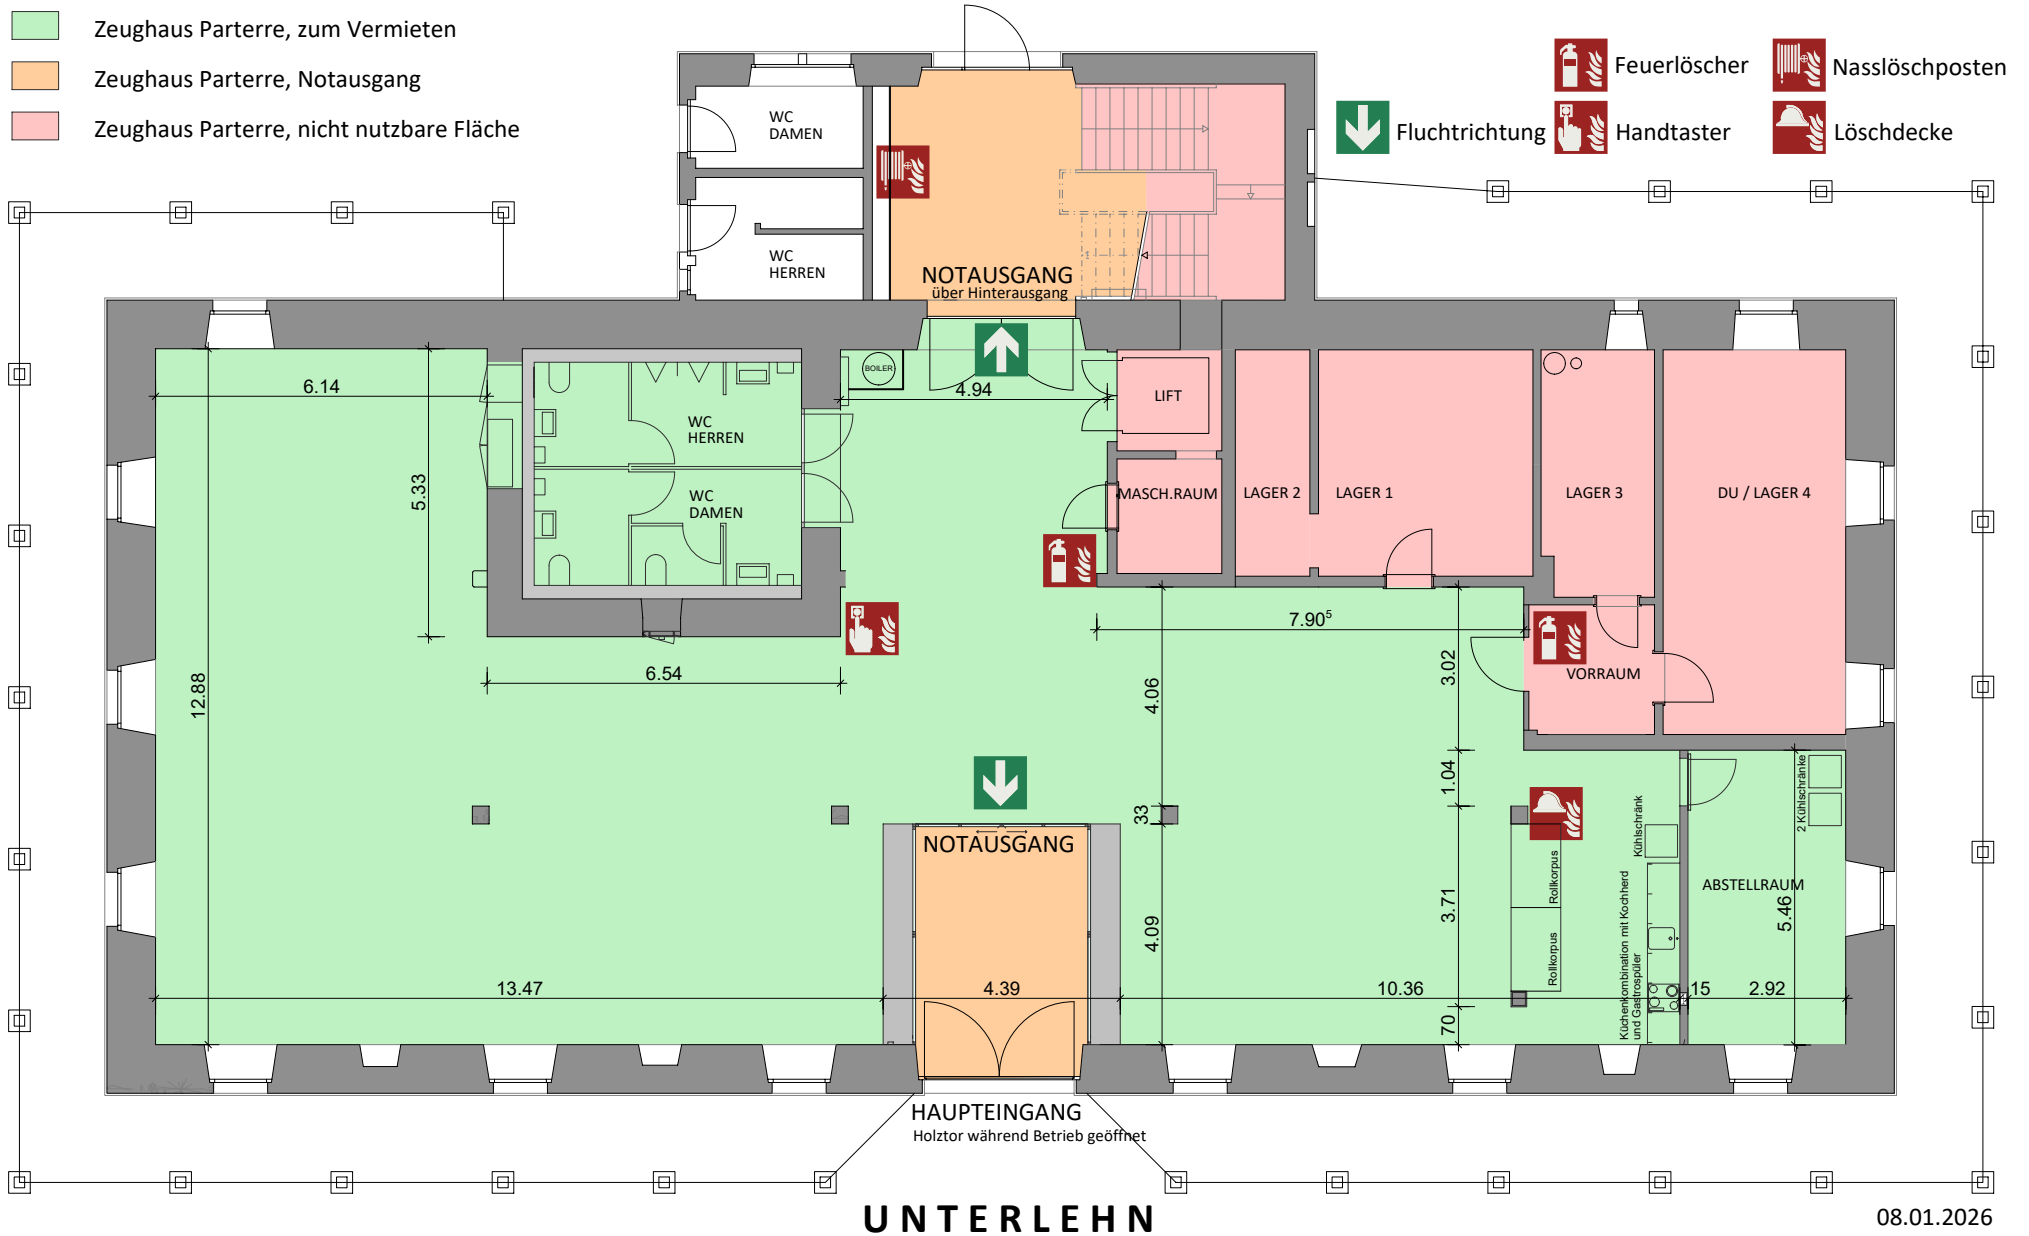

UNTERLEHN