KANTON URI

Baudirektion

Amt für Tiefbau, Abteilung Wasserbau

Gemeinde	Schattdorf, Bürglen
Objekt	Hochwasserschutz Urner Talboden Massnahmen Raum Schächenmündung
Gewässer	Stille Reuss
Bauteil	**Durchlass Stille Reuss unter Schächen**
Planart	**Normalprofil Pflästerung Gerinne Schächen**

Phase: Plan des ausgeführten Bauwerkes

Beilage:

Massstab	Planformat
1:50	30 x 1.26 = 0.378 m²

Plan-Nummern	
Kanton Uri	1052 - 139
Ingenieurbüro:	4485 - 139

	Datum	Gez.	Ges.	Eingang	geprüft
	10.10.13	PZ	RS		
a					
b					
c					

Projektverfasser:

synaxis

SYNAXIS AG URI
Isenringstrasse 4
6460 Altdorf UR
TEL 041 874 04 04
FAX 041 874 04 08

ALTDORF · ZÜRICH · LAUSANNE
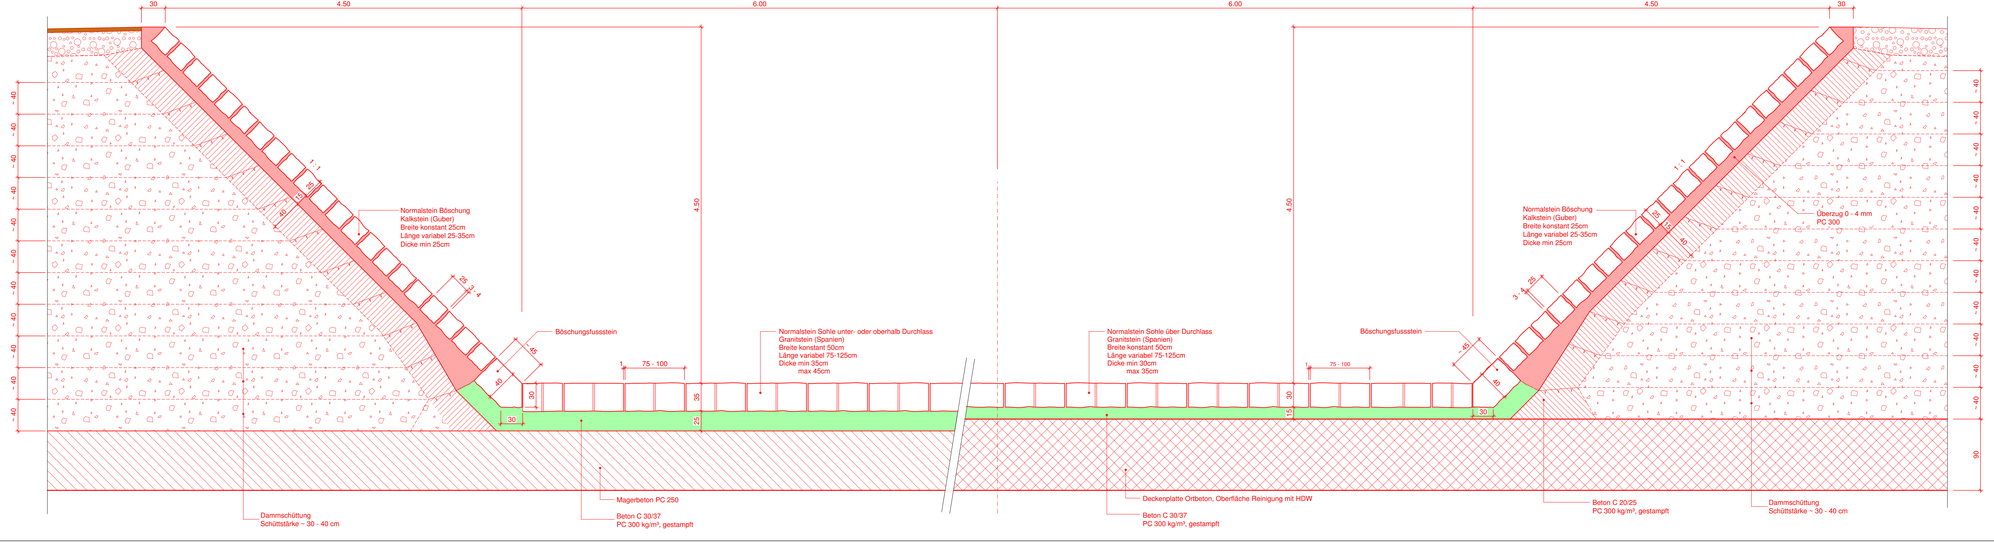
Normalprofil 1 : 25