




Tourismusresort Adermatt **Genehmigungsexemplar**

Quartiergestaltungsplan Nr. 1 "Bellevue"

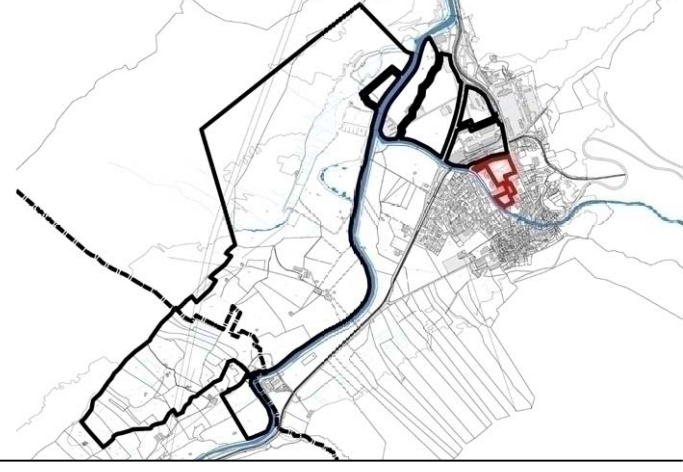

Die Quartiergestaltungsplanung umfasst:

- Quartiergestaltungsplan Nr. 1 Bellevue
- Quartiergestaltungsvorschriften Nr. 1 Bellevue
- Übergeordnete Quartiergestaltungsvorschriften für das ganze Resort
- Konzeptpläne für das ganze Resort

weitere Dokumente

- Umweltverträglichkeitsbericht Tourismusresort Adermatt
- Erläuterungsbericht zur Quartiergestaltungsplanung
- QGP- Übersichtsplan über das ganze Resort

Datum: 07.11.2008
rev:

Massstab: 1:500

Plan Nr. 5474.011a / mw
Format: 74 x 64

Steiner & Buschor
Ingenieure und Planer AG

Gothardstrasse 52 · Postfach 1523 · 3401 Burgdorf
Telefon 034 420 80 00 · Telefax 034 420 80 01


Legende

Festlegungen

- Perimeter
- Baulinie
- max. GZ Baufeld max. GZ= max. Geschosshöhe
- ▶ Zugänge zu den Hauptbauten
- Strasse für den motorisierten Verkehr
- Öffentliche Plätze und Fussgängerbereiche
- Grünbereiche
- Ergänzungspflanzung Parkwald
- Ein- und Ausfahrten Einstellhalle
- Fussweg im Baubewilligungsverfahren festzulegen
- minimaler Grenzabstand

Hinweise

- - - - - Bauabstandslinie
- ▨ Gewässerraumzone
- ▨ bestehende Wege und Strassen
- ▨ bestehender Parkwald
- ▨ Gewässer
- ▨ bestehende Bauten

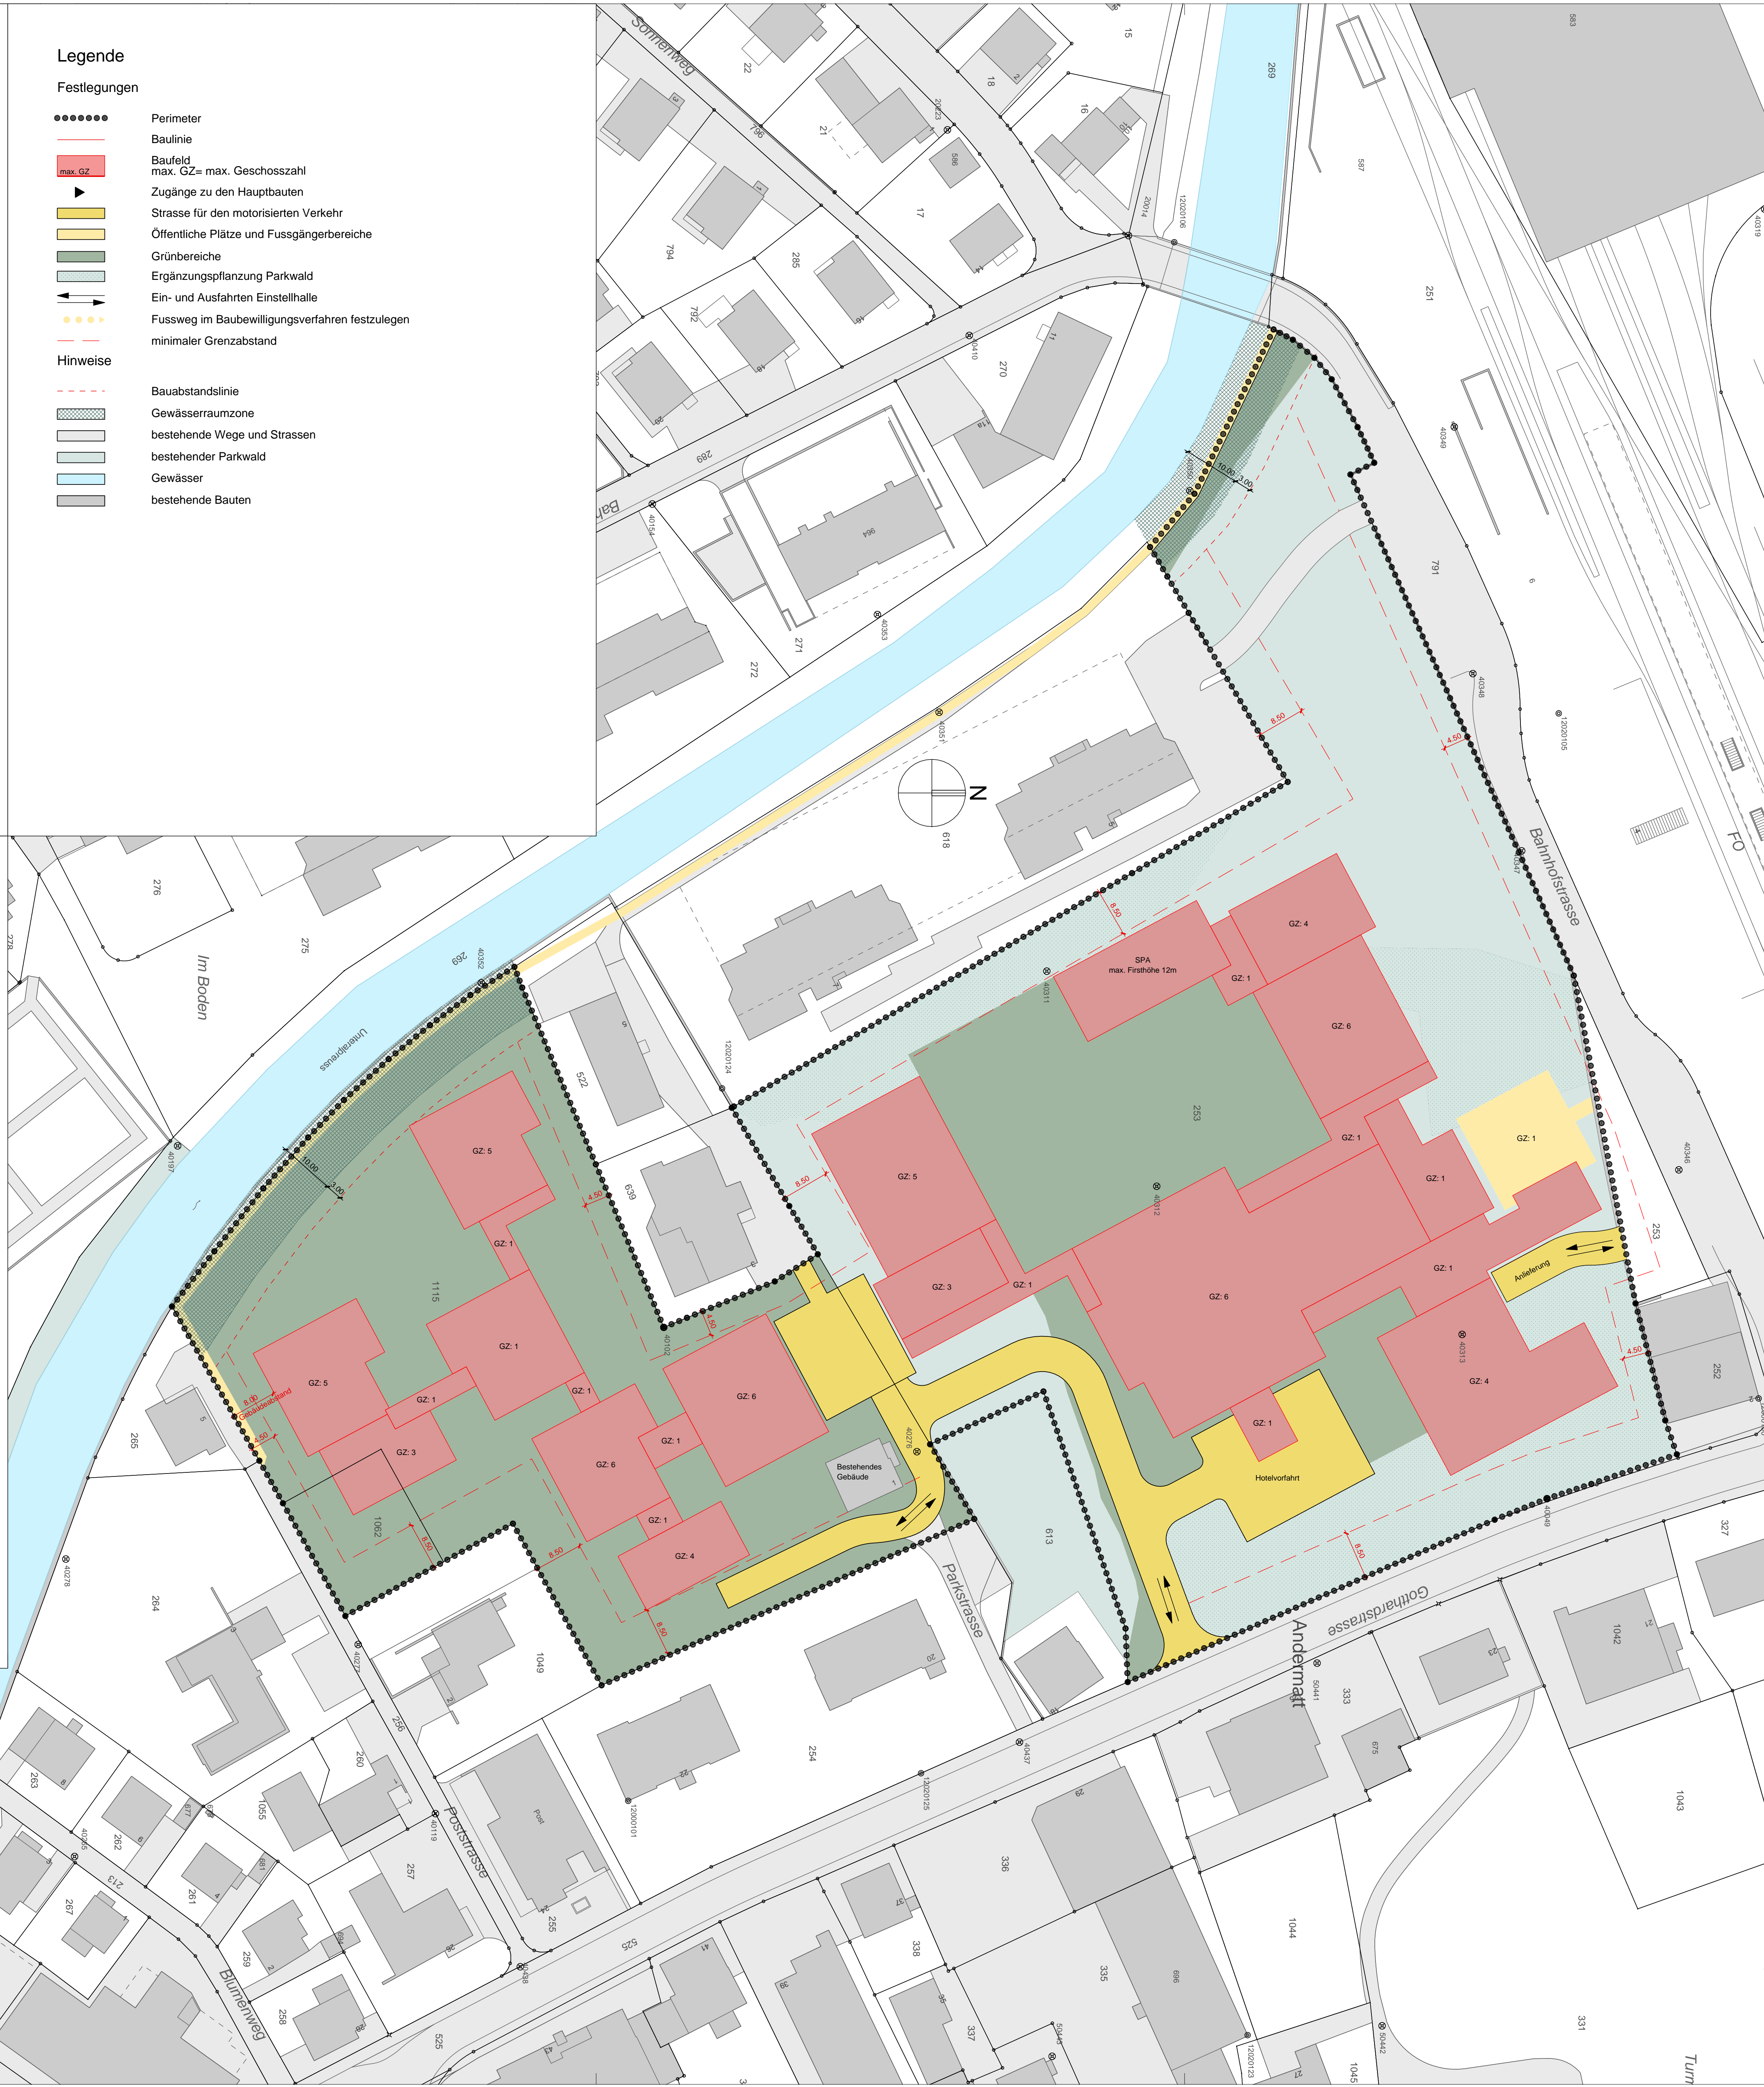

Genehmigungsvermerke

Vorprüfung am 15. Juli 2008
Öffentliche Auflage vom 18. August 2008 bis 16. September 2008

Von Baukommission erlassen am _____

Vom Regierungsrat des Kantons Uri genehmigt am _____
Beschluss Nr. _____

Bauherrschaft
AADC AG, Altdorf

Zustimmung Grundeigentümer
Parz. Nr. 253 Einwohnergemeinde Adermatt
Parz. Nr. 1062 AADC AG, Altdorf
Parz. Nr. 1115 Schweizerische Eidgenossenschaft
Papiermühlstrasse 14, Basle

Projektverfasser
Denniston Architects Ltd.
URB Tower, 10 Jalan P. Ramlee, Kuala Lumpur

Nachführungsgeometer
Fid der Kantonalen der Grundbesitzverwaltung
Sennhauser, Werner & Rauch AG

