




Tourismusresort Andermatt **Genehmigungsexemplar**

Quartiergestaltungsplan
Nr. 4 "Zentrum"

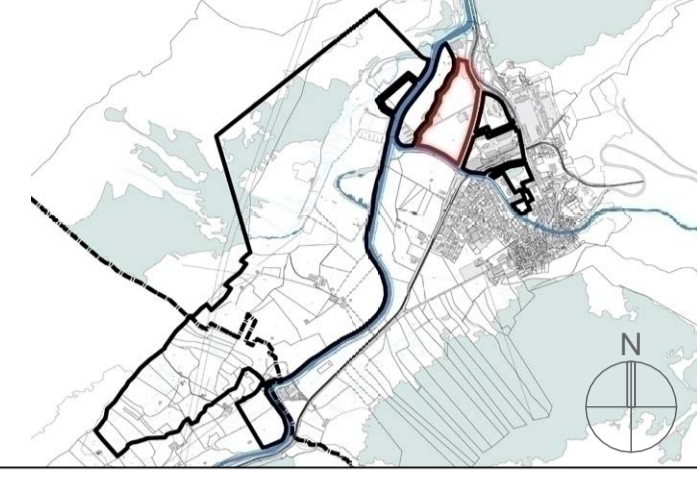

Die Quartiergestaltungsplanung umfasst:
- Quartiergestaltungsplan Nr. 4 Zentrum
- Quartiergestaltungsvorschriften Nr. 4 Zentrum
- Übergeordnete Quartiergestaltungsvorschriften für das ganze Resort
- Konzeptpläne für das ganze Resort

weitere Dokumente

- Umweltverträglichkeitsbericht Tourismusresort Andermatt
- Erläuterungsbericht zur Quartiergestaltungsplanung
- QGP-Übersichtplan über das ganze Resort

Datum: 07.11.2008

rev:

Masstab: 1:500

Plan Nr. 5474.0168 / rev

Format: 80 x 147

Steiner & Buschor

Ingenieure und Planer AG

Güterstrasse 52, Postfach 1523, 3421 Burgdorf
Telefon 043 420 96 00, Telefax 043 420 96 91

Genehmigungsvermerke

Vorprüfung am 15. Juli 2008

Öffentliche Auflage vom 18. August 2008 bis 16. September 2008

Von Baukommission erlassen am

Vom Regierungsrat des Kantons Uri genehmigt am

Beschluss Nr.

Bauherrschaft

AADC AG, Altdorf

Zustimmung Grundeigentümer

Parz. Nr. 466 Kanton Uri, Altdorf

Parz. Nr. 752 Kanton Uri, Altdorf

Parz. Nr. 758 Einwohnergemeinde Andermatt

Parz. Nr. 1110 Schweizerische Eidgenossenschaft

Parz. Nr. 1114 Schweizerische Eidgenossenschaft

Projektverfasser

Marcel Meili, Markus Peter Architekten, Zürich

Burkhalter Sumi Architekten, Zürich

Gay Hölzer Kobler, Monthey

ARGE Zentrum 4E

Cino Zucchi Architeti, Milano


Germann & Achermann AG, Altdorf

Devanthery & Lamunière, Carouge

Denniston Architects Ltd

Nachführungsgeometer

Senhhauser, Werner & Rauch AG

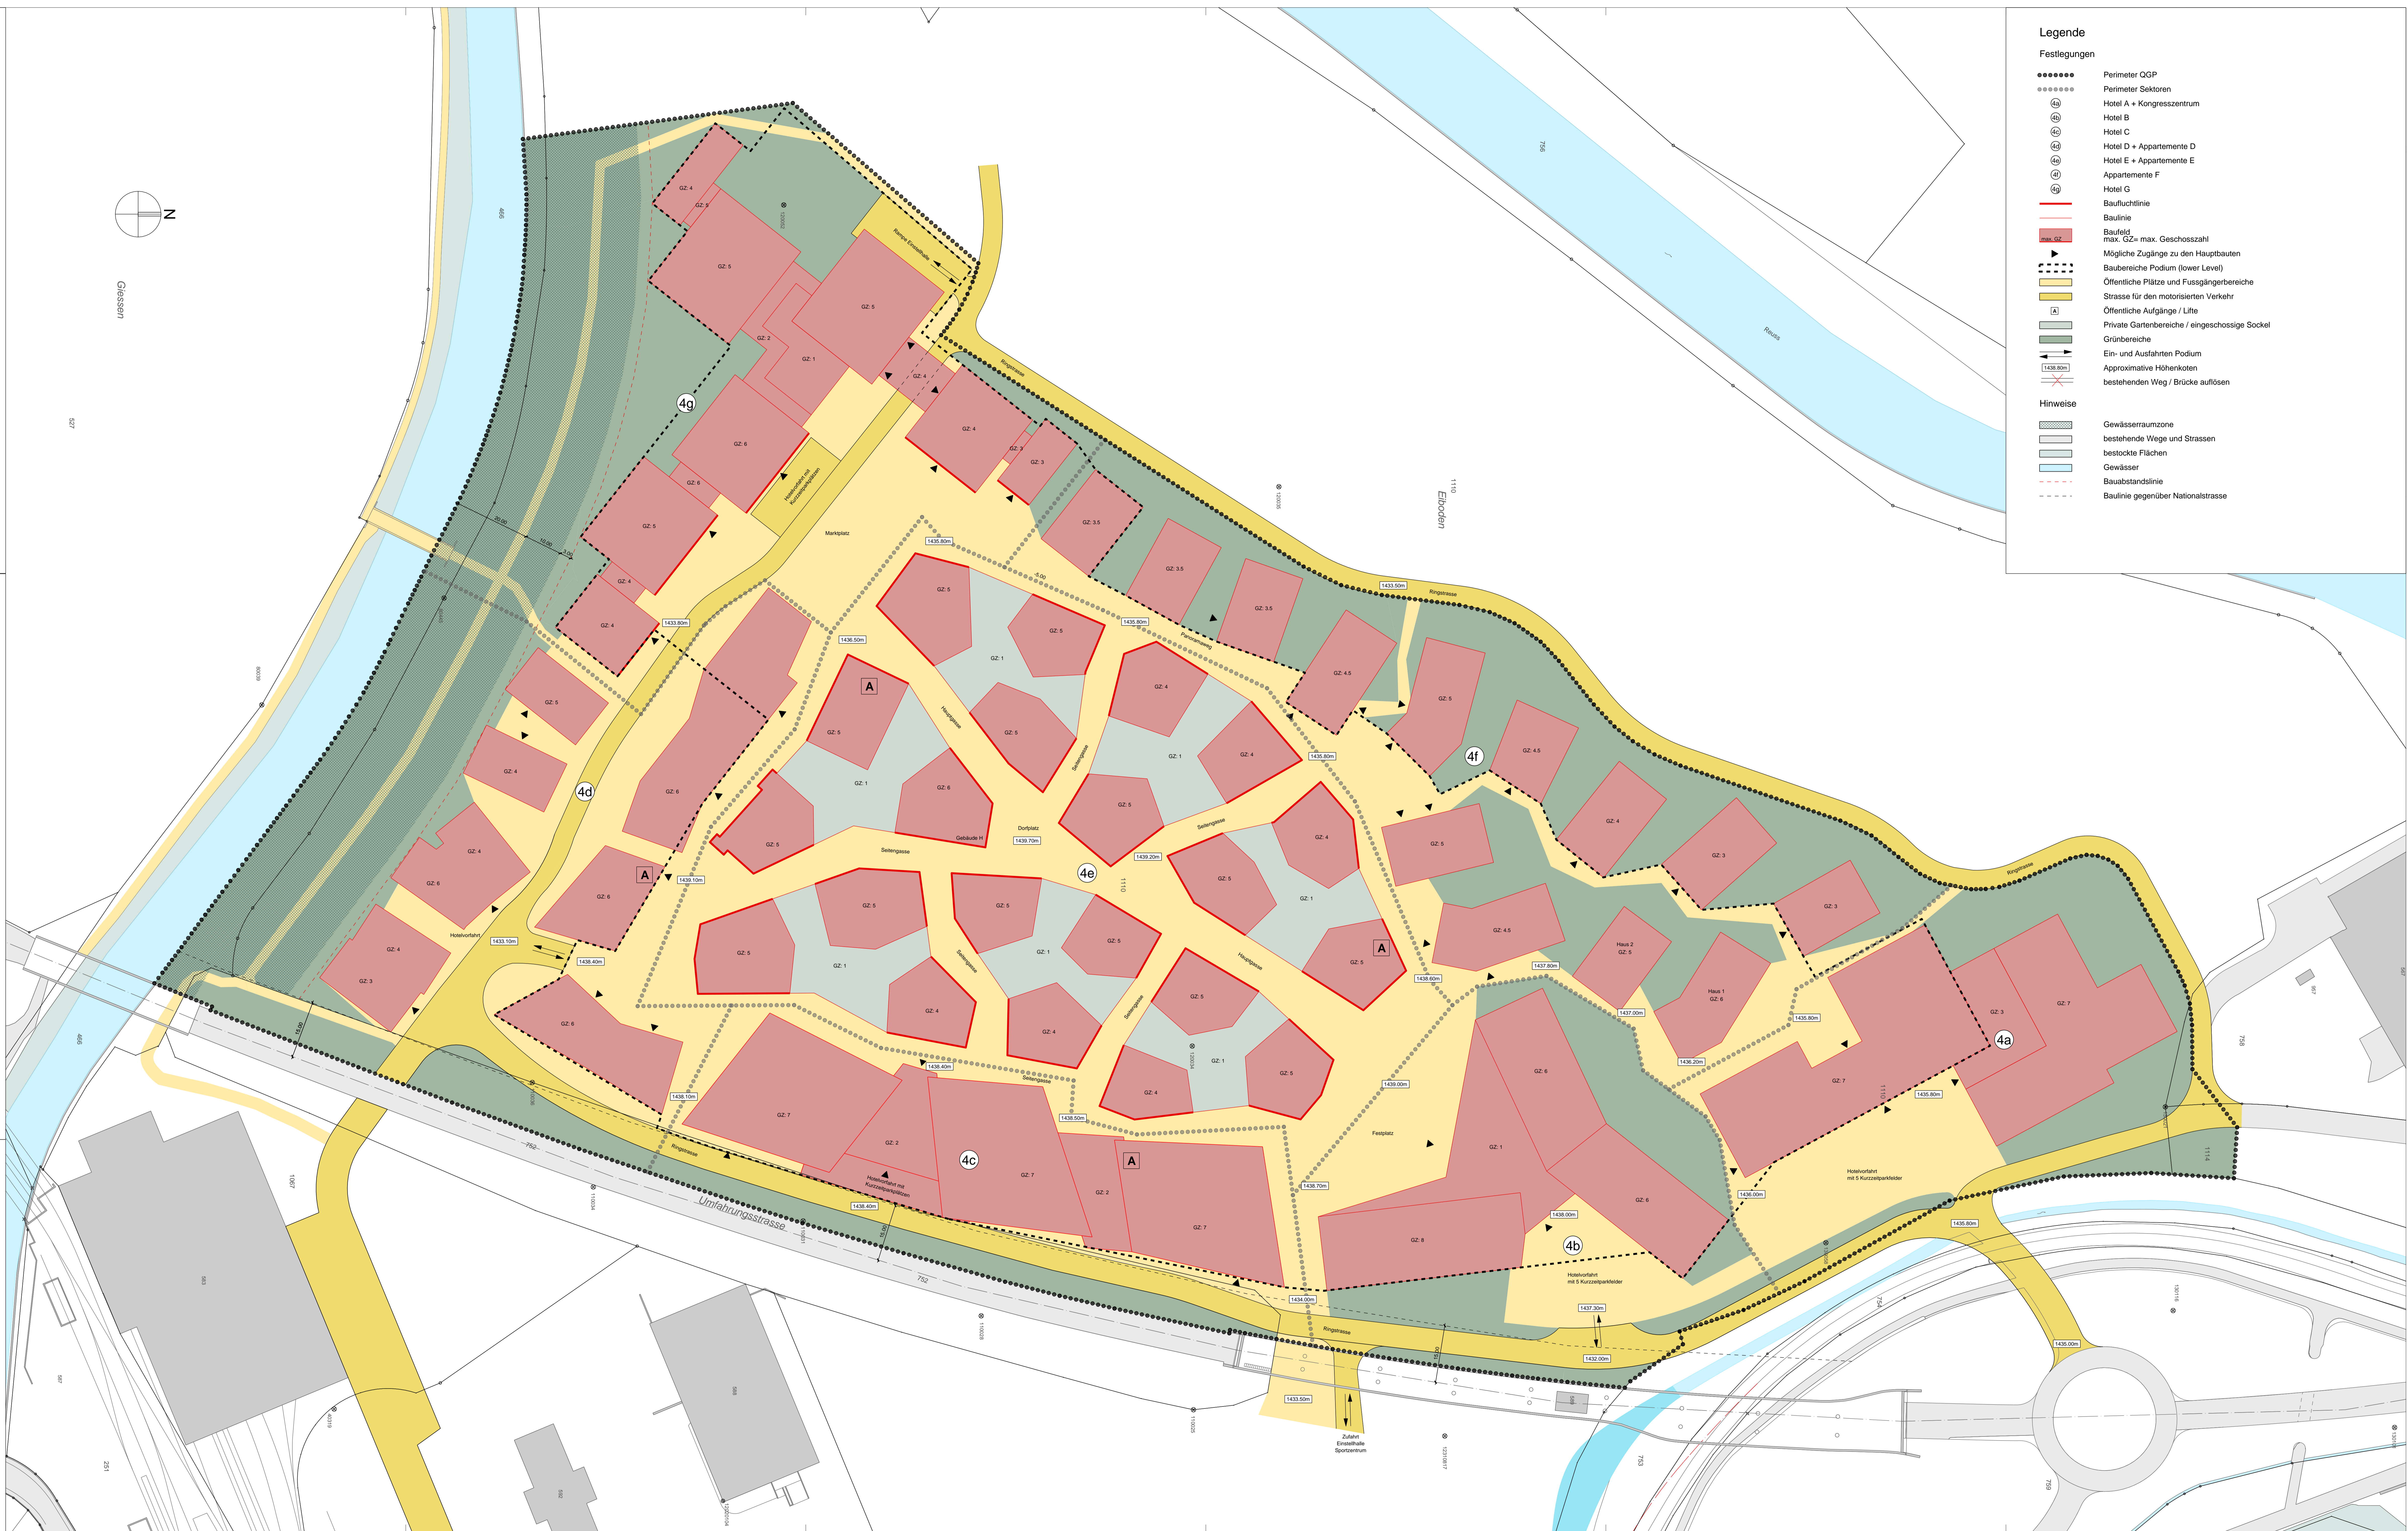

Legende

Festlegungen

- Perimeter OGP
- Perimeter Sektoren
- Hotel A + Kongresszentrum
- Hotel B
- Hotel C
- Hotel D + Appartements D
- Hotel E + Appartements E
- Appartements F
- Hotel G
- Baufuchtlinie
- Baulinie
- Baufuß
max. GZ = max. Geschosshöhe
- Mögliche Zugänge zu den Hauptbauten
- Baubereiche Podium (lower Level)
- Öffentliche Plätze und Fussgängerbereiche
- Strasse für den motorisierten Verkehr
- Öffentliche Aufgänge / Lifts
- Private Gartenbereiche / eingeschossige Sockel
- Grünbereiche
- Ein- und Ausfahrten Podium
- Approximative Höhenkoten
- bestehenden Weg / Brücke auflösen

Hinweise

- Gewässerraumzone
- bestehende Wege und Strassen
- bestockte Flächen
- Gewässer
- Baubetriebslinie
- Baulinie gegenüber Nationalstrasse