


Legende


Allgemein

- best. Strasse / Weg
- belastete Standorte
- Bewaldung bleibt bestehen




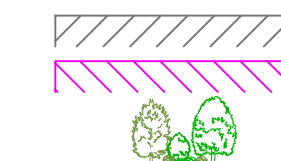


Projekt

- Querprofile
- neuer Damm
- neue Wege
- Entnahmegrenze (min. Sohlenlage)
- HQ₁₀₀ = 30 m²/s
- Max. zulässige Aufladungslinie / Interventionlinie
- Prognostizierte Sohlenlage HQ₁₀₀ (50/100 m²)
- Abstände
- Drittprojekt Synaxis AG, Stand März 2019
- Holzschlag / Rodung (temporär oder permanent)

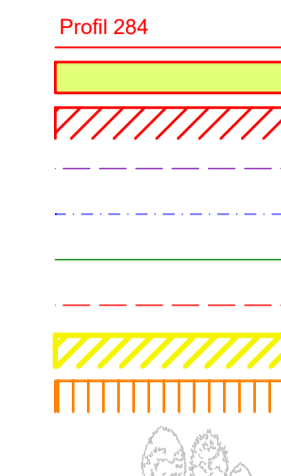

Dammaufbau siehe Normalen Dämme Beilagennummer: 2.204

    

KANTON URI

Amt für Tiefbau

Hochwasserschutz
Palanggenbach, Baulos 2

Gemeinde:
Seedorf / Allinghausen

Massnahme 6+8.1:
Beidseitige Dammerhöhung ab
Profil 320 und Aufweitung Einmündung Reuss
Querprofile 1:200

Phase: **Ausführungsplan** Beleg: **2.203**

Plan Format	Plan Nummer					
0.60 x 1.68 = 1.00 m ²	Amt für Tiefbau		Igneurbüro 6.243.7_51.203b			
Projektverfasser:	Datum	Gez.	Ges.	Datum	Gez.	Ges.
<p>KIBLING + ZEINDEL AG Mühlackerstrasse 27 3000 Bern 14 TEL: 031 910 11 30 FAX: 031 910 11 31</p>	a	30.07.2021	ay	mk	f	
	b	02.12.2021	ay	mk	h	
	c				l	
	d				j	
	e				k	

Genehmigung:

Lageplan 1: 25'000