


Erneuerung Staatsarchiv Uri und Kantonsbibliothek Uri

Bahnhofstrasse 13, 6460 Altdorf

Planbeilagen



Datum: 21. Februar 2020

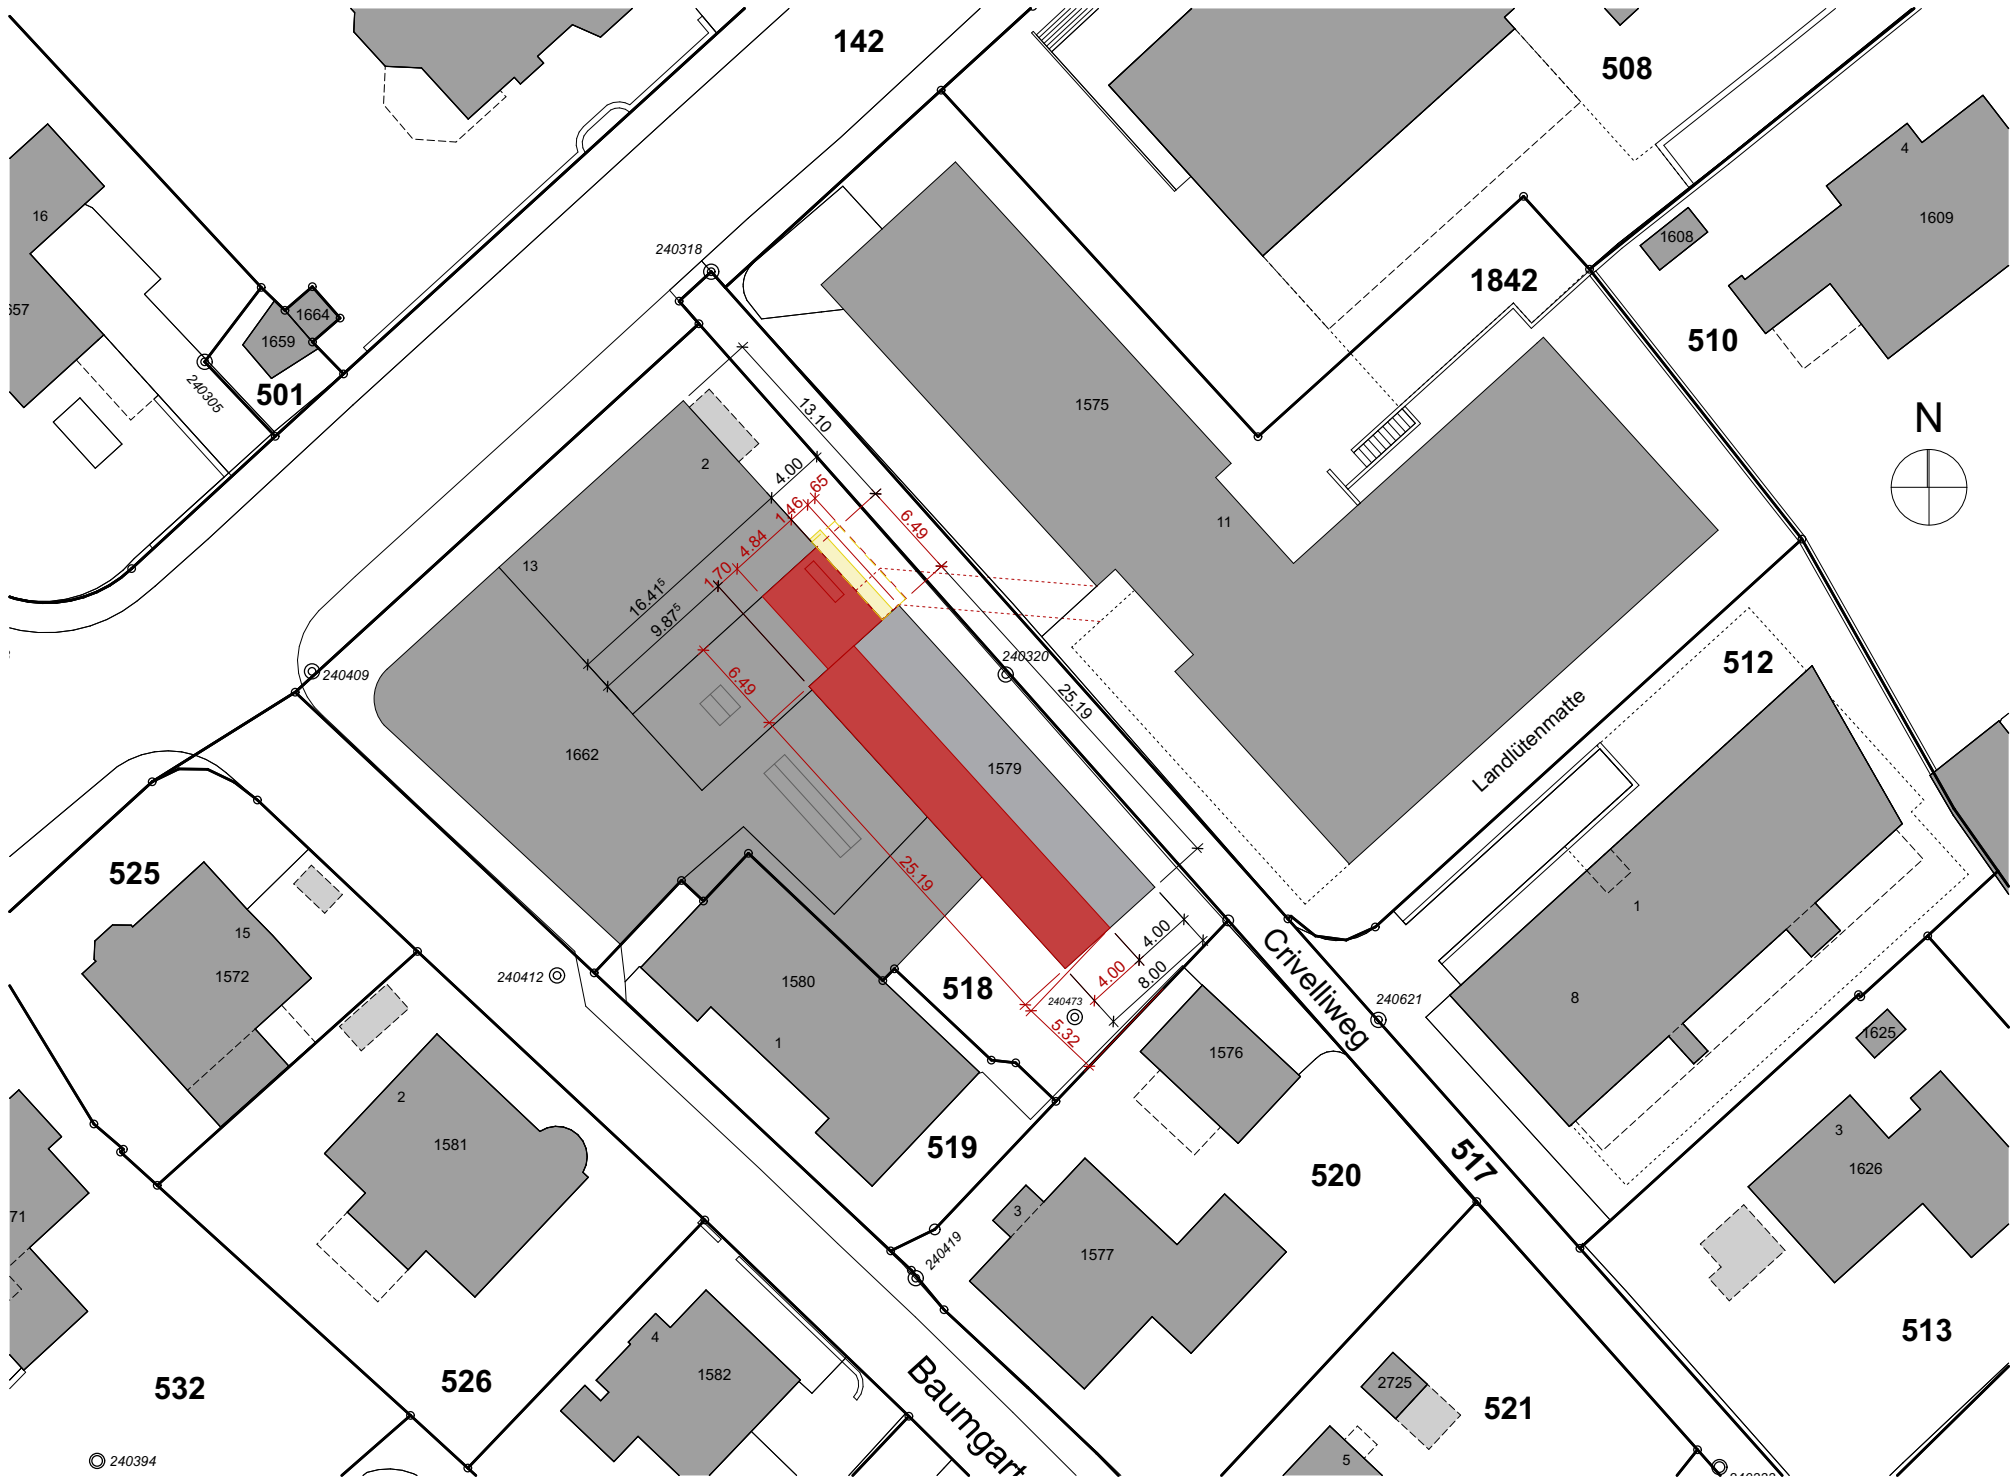

Situation


1918 Umbau Kantonsbibliothek und Staatsarchiv Uri

Mst. 1: 500

21.02.2020

hts architekten + partner ag

hts-architekten.ch 041 871 03 34

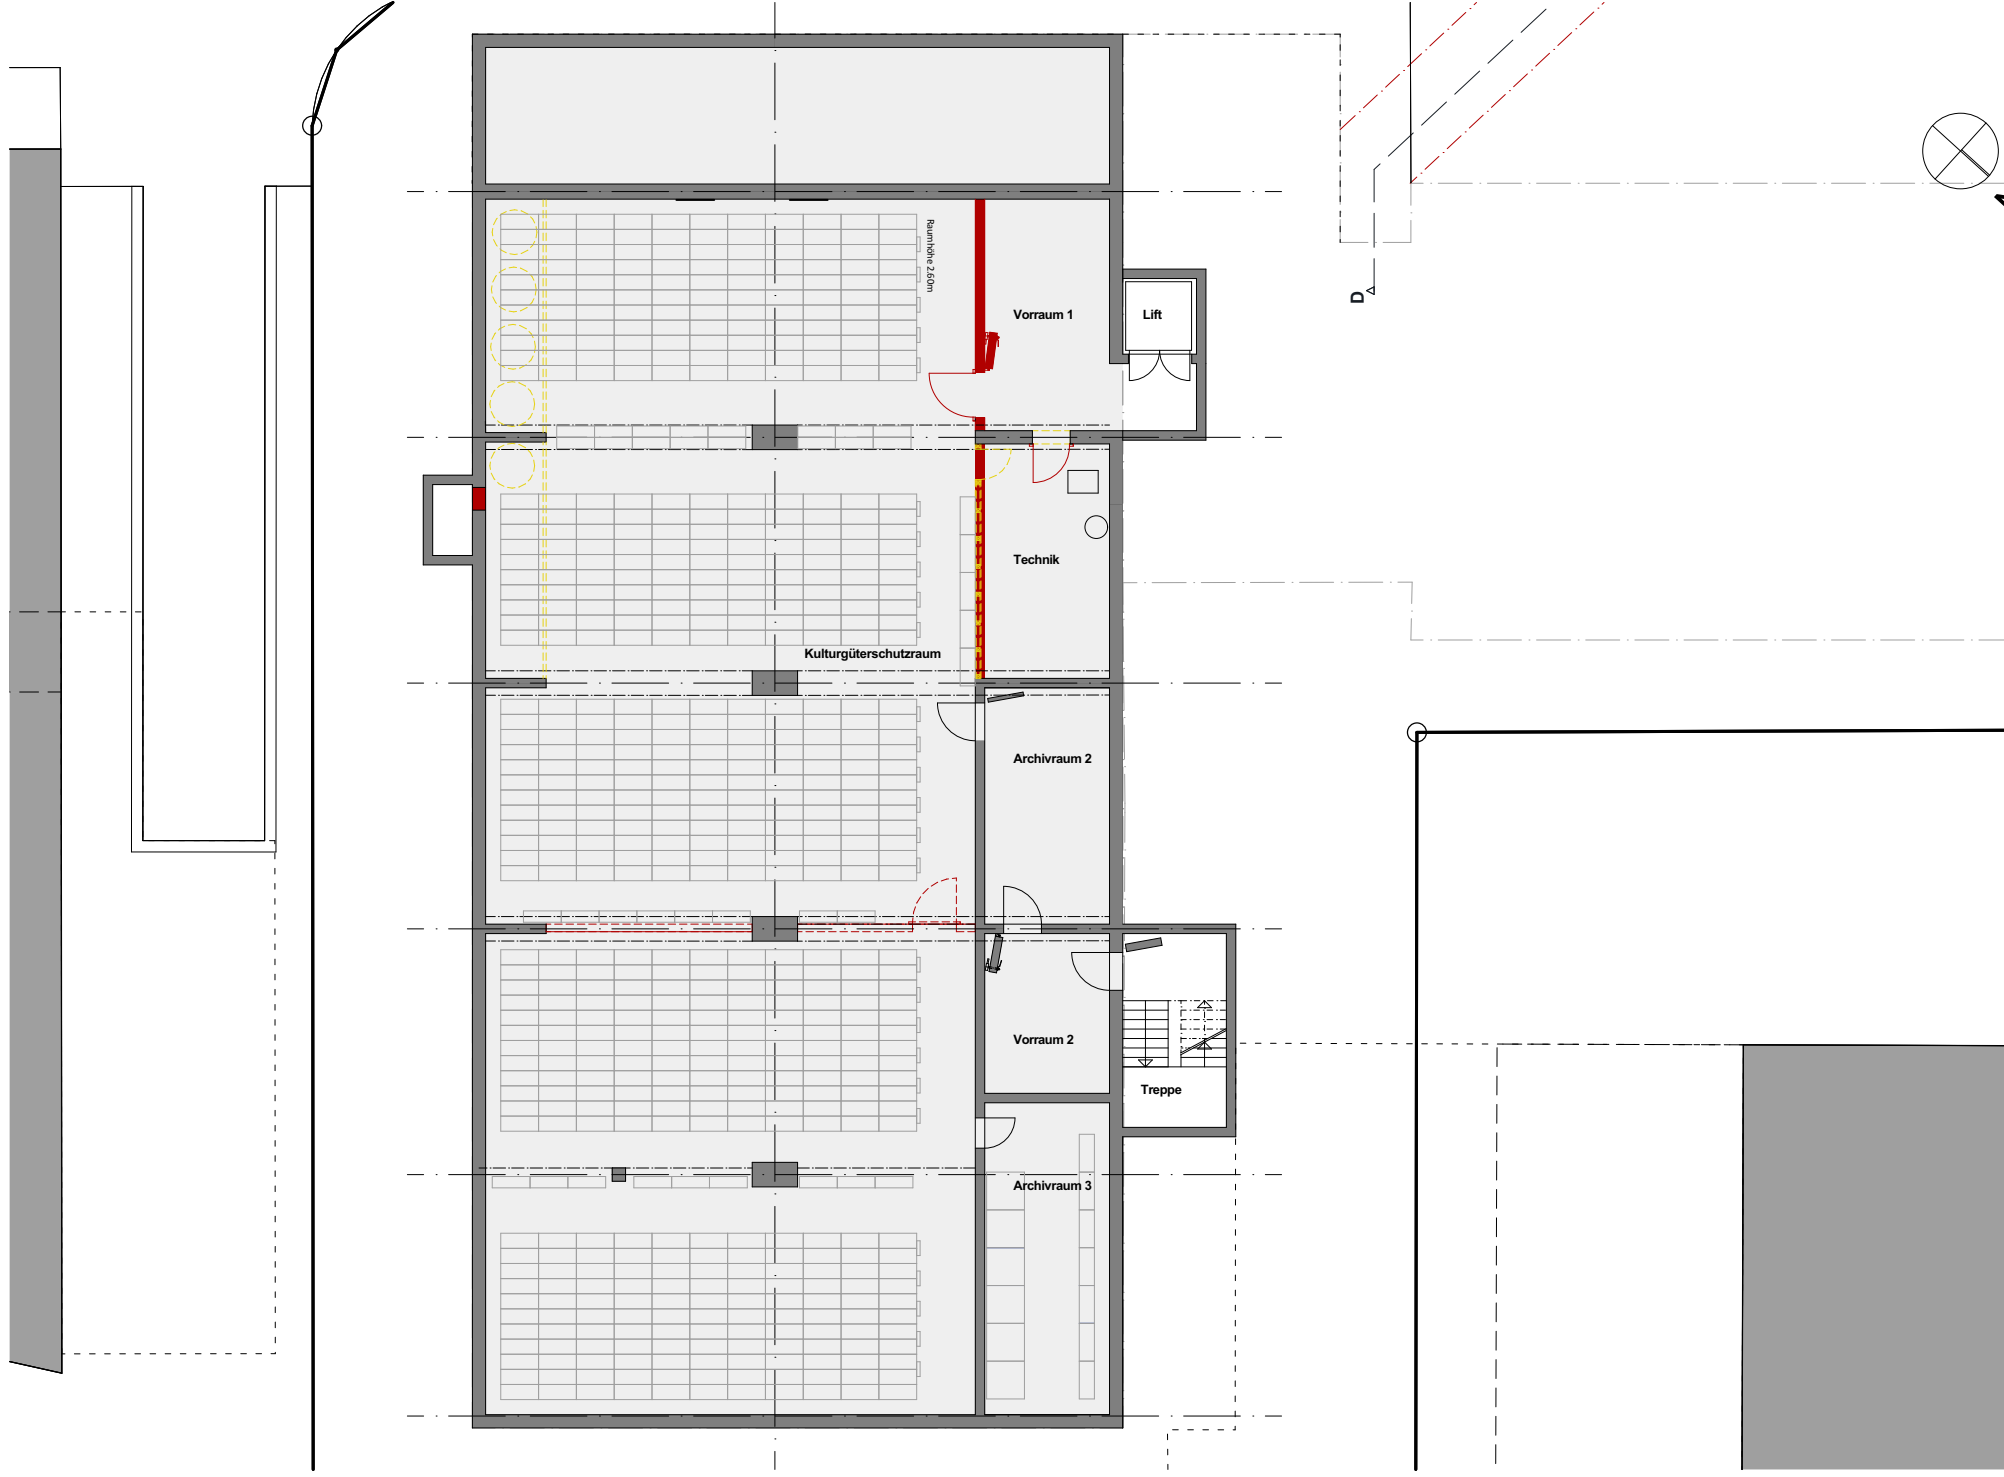

3. Untergeschoss


1918 Umbau Kantonsbibliothek und Staatsarchiv Uri

Mst. 1: 200

21.02.2020

hts architekten + partner ag

hts-architekten.ch 041 871 03 34

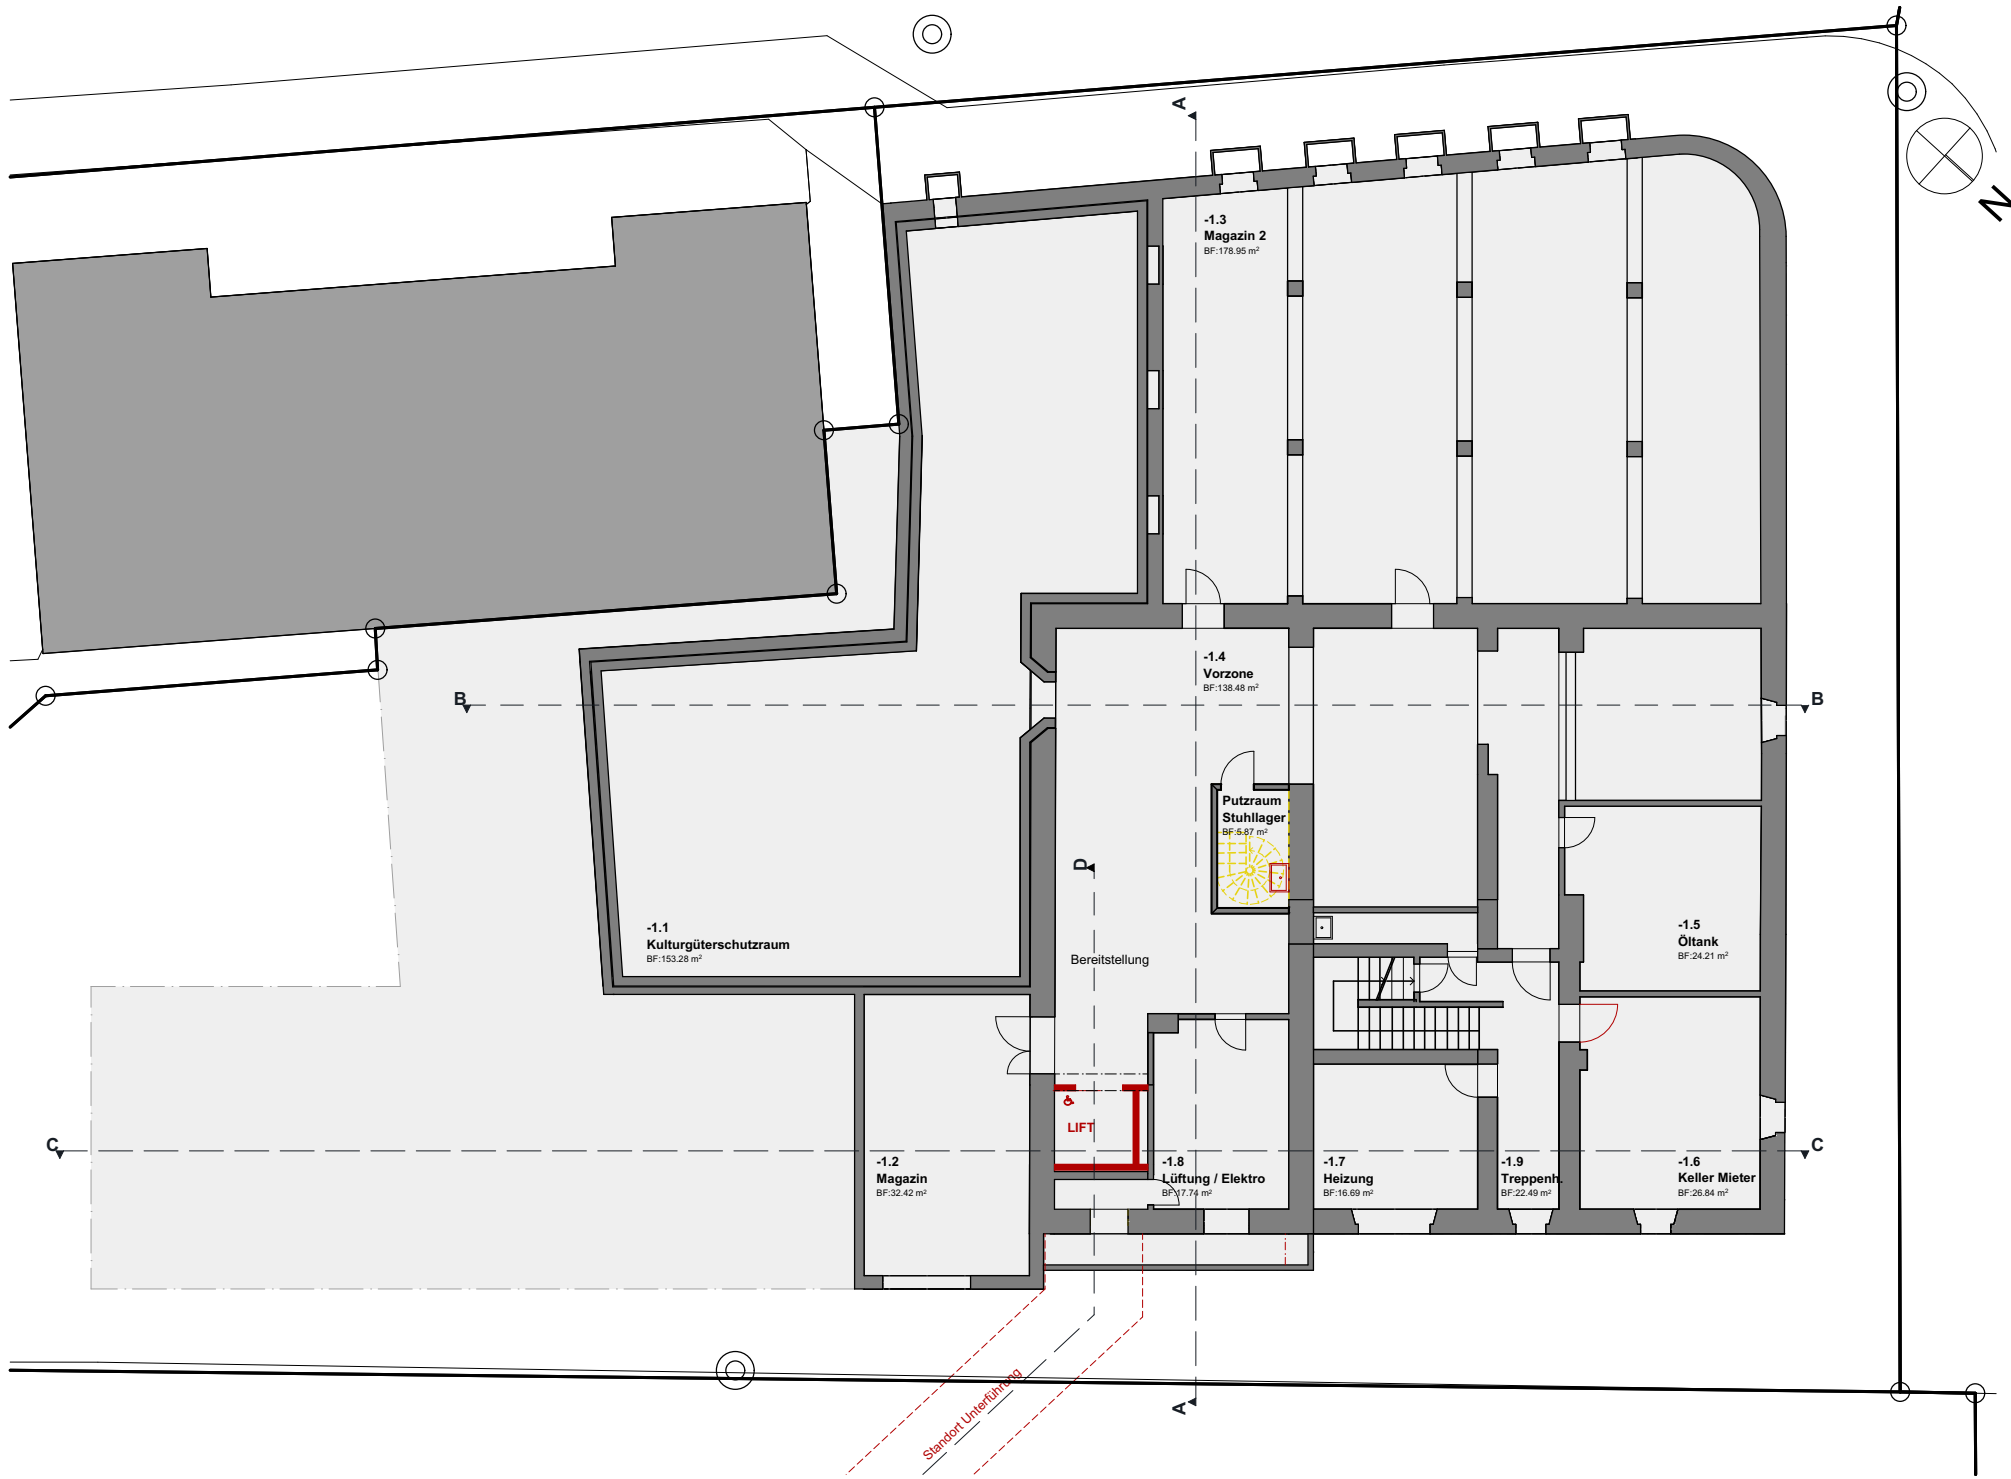

1. Untergeschoss

1918 Umbau Kantonsbibliothek und Staatsarchiv Uri

Mst. 1: 200

21.02.2020

hts architekten + partner ag

hts-architekten.ch 041 871 03 34



1. Obergeschoss


1918 Umbau Kantonsbibliothek und Staatsarchiv Uri


Mst. 1: 200

21.02.2020

hts architekten + partner ag

hts-architekten.ch 041 871 03 34

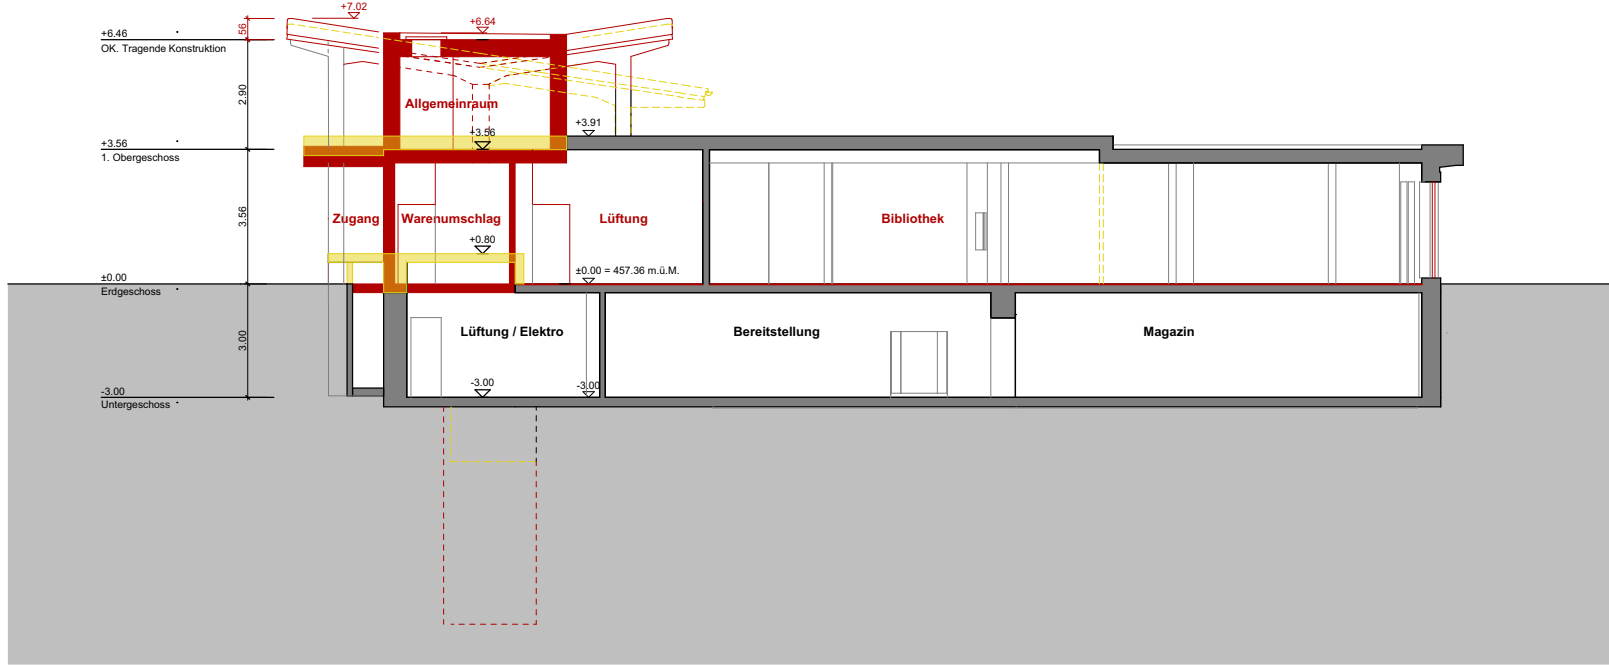

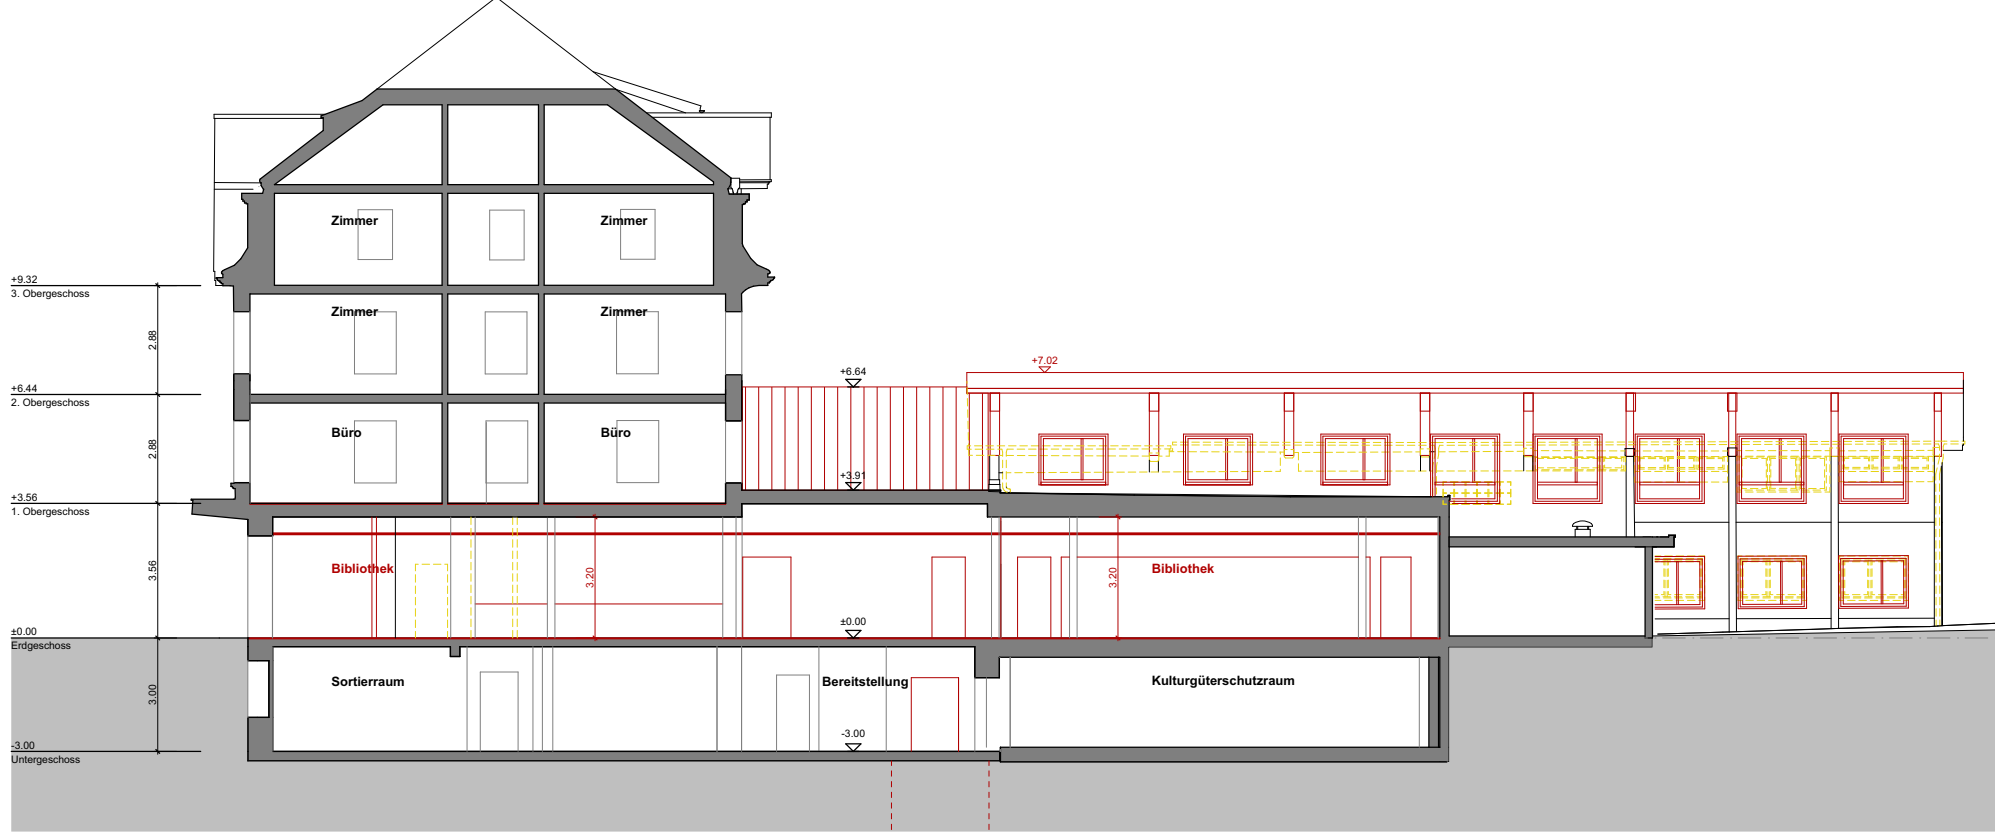







Fassade Nordost

1918 Umbau Kantonsbibliothek und Staatsarchiv Uri

Mst. 1: 200

21.02.2020

hts architekten + partner ag
hts-architekten.ch 041 871 03 34

